


13-2

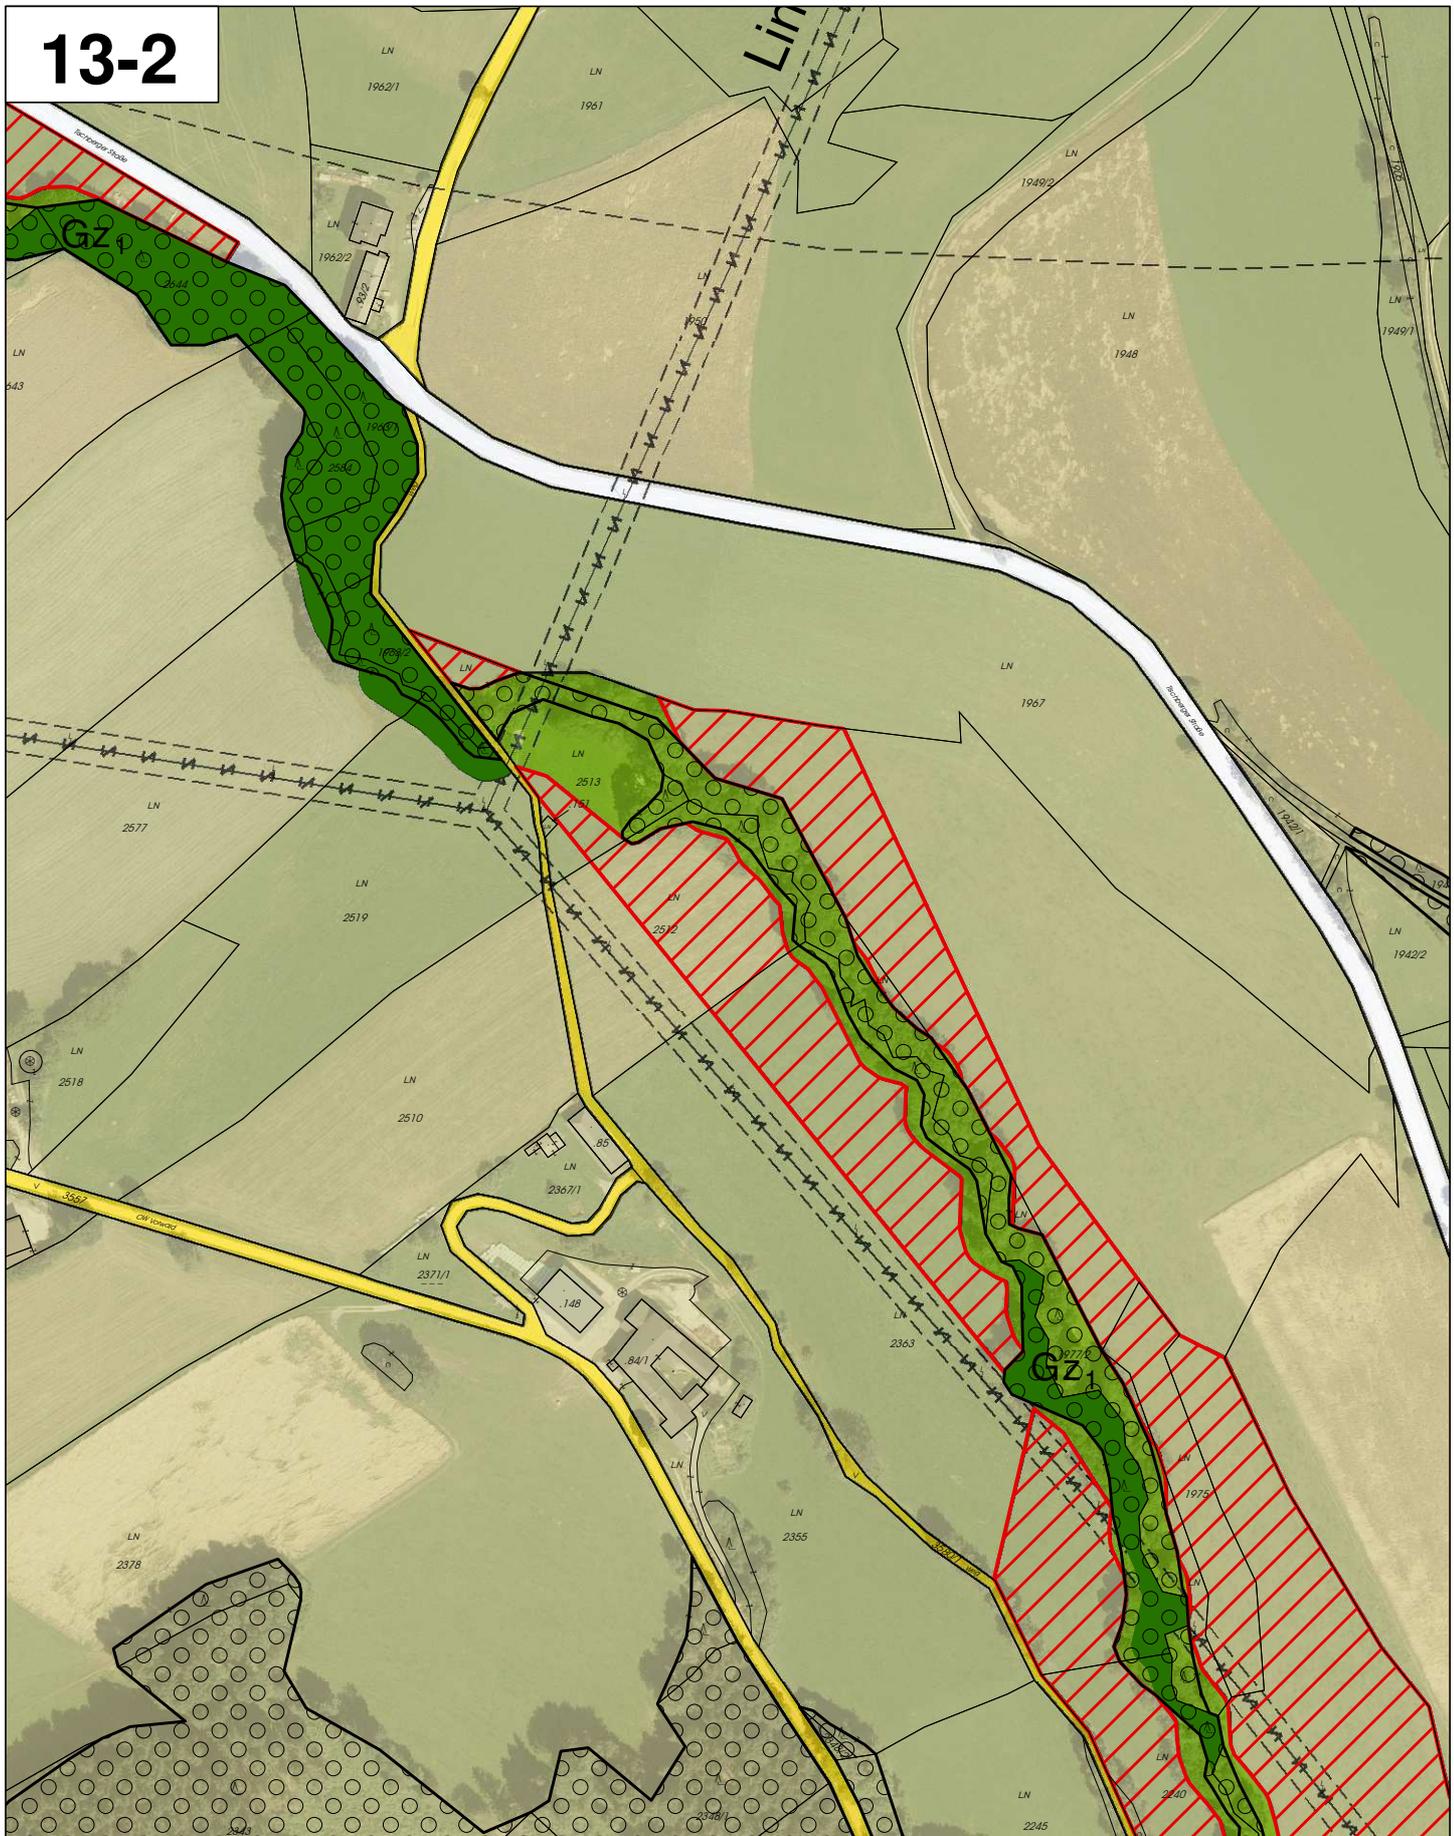

GEMEINDE HIRSCHBACH IM MÜHLKREIS ÄNDERUNGEN VOM FW2 ZUM FW3

-  Grünland Grünzug Gz (ALT) in Grünland Land- und Forstwirtschaft
-  Grünland Grünzug Gz3 (ALT) in Grünland Land- und Forstwirtschaft
- 13**  Grünland Land- und Forstwirtschaft in Grünland Grünzug Gz1/Gz2 (NEU)
-  Grünland Grünzug Gz (ALT) in Grünland Grünzug Gz2 (NEU)
-  Grünland Grünzug unverändert

LAGEPLAN

M = 1:2.880

Plangrundlage:
Bundesamt für Eich- und Vermessungswesen (BEV)
Digitale Katastralmappe (DKM); Stand 2023
Orthofoto Land Oö.; Stand 2020





Nord

raum 2
Netzwerk für Städtebau und Raumplanung Linz-Wien

ZT - Kanzlei DI Marcus Girardi
A - 4040 Linz, Hauptstraße 10
T +43 (0) 732/781707-44
mg@raum2.at www.raum2.at

13-3

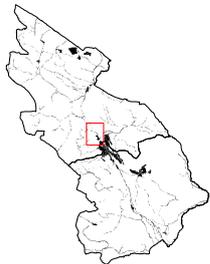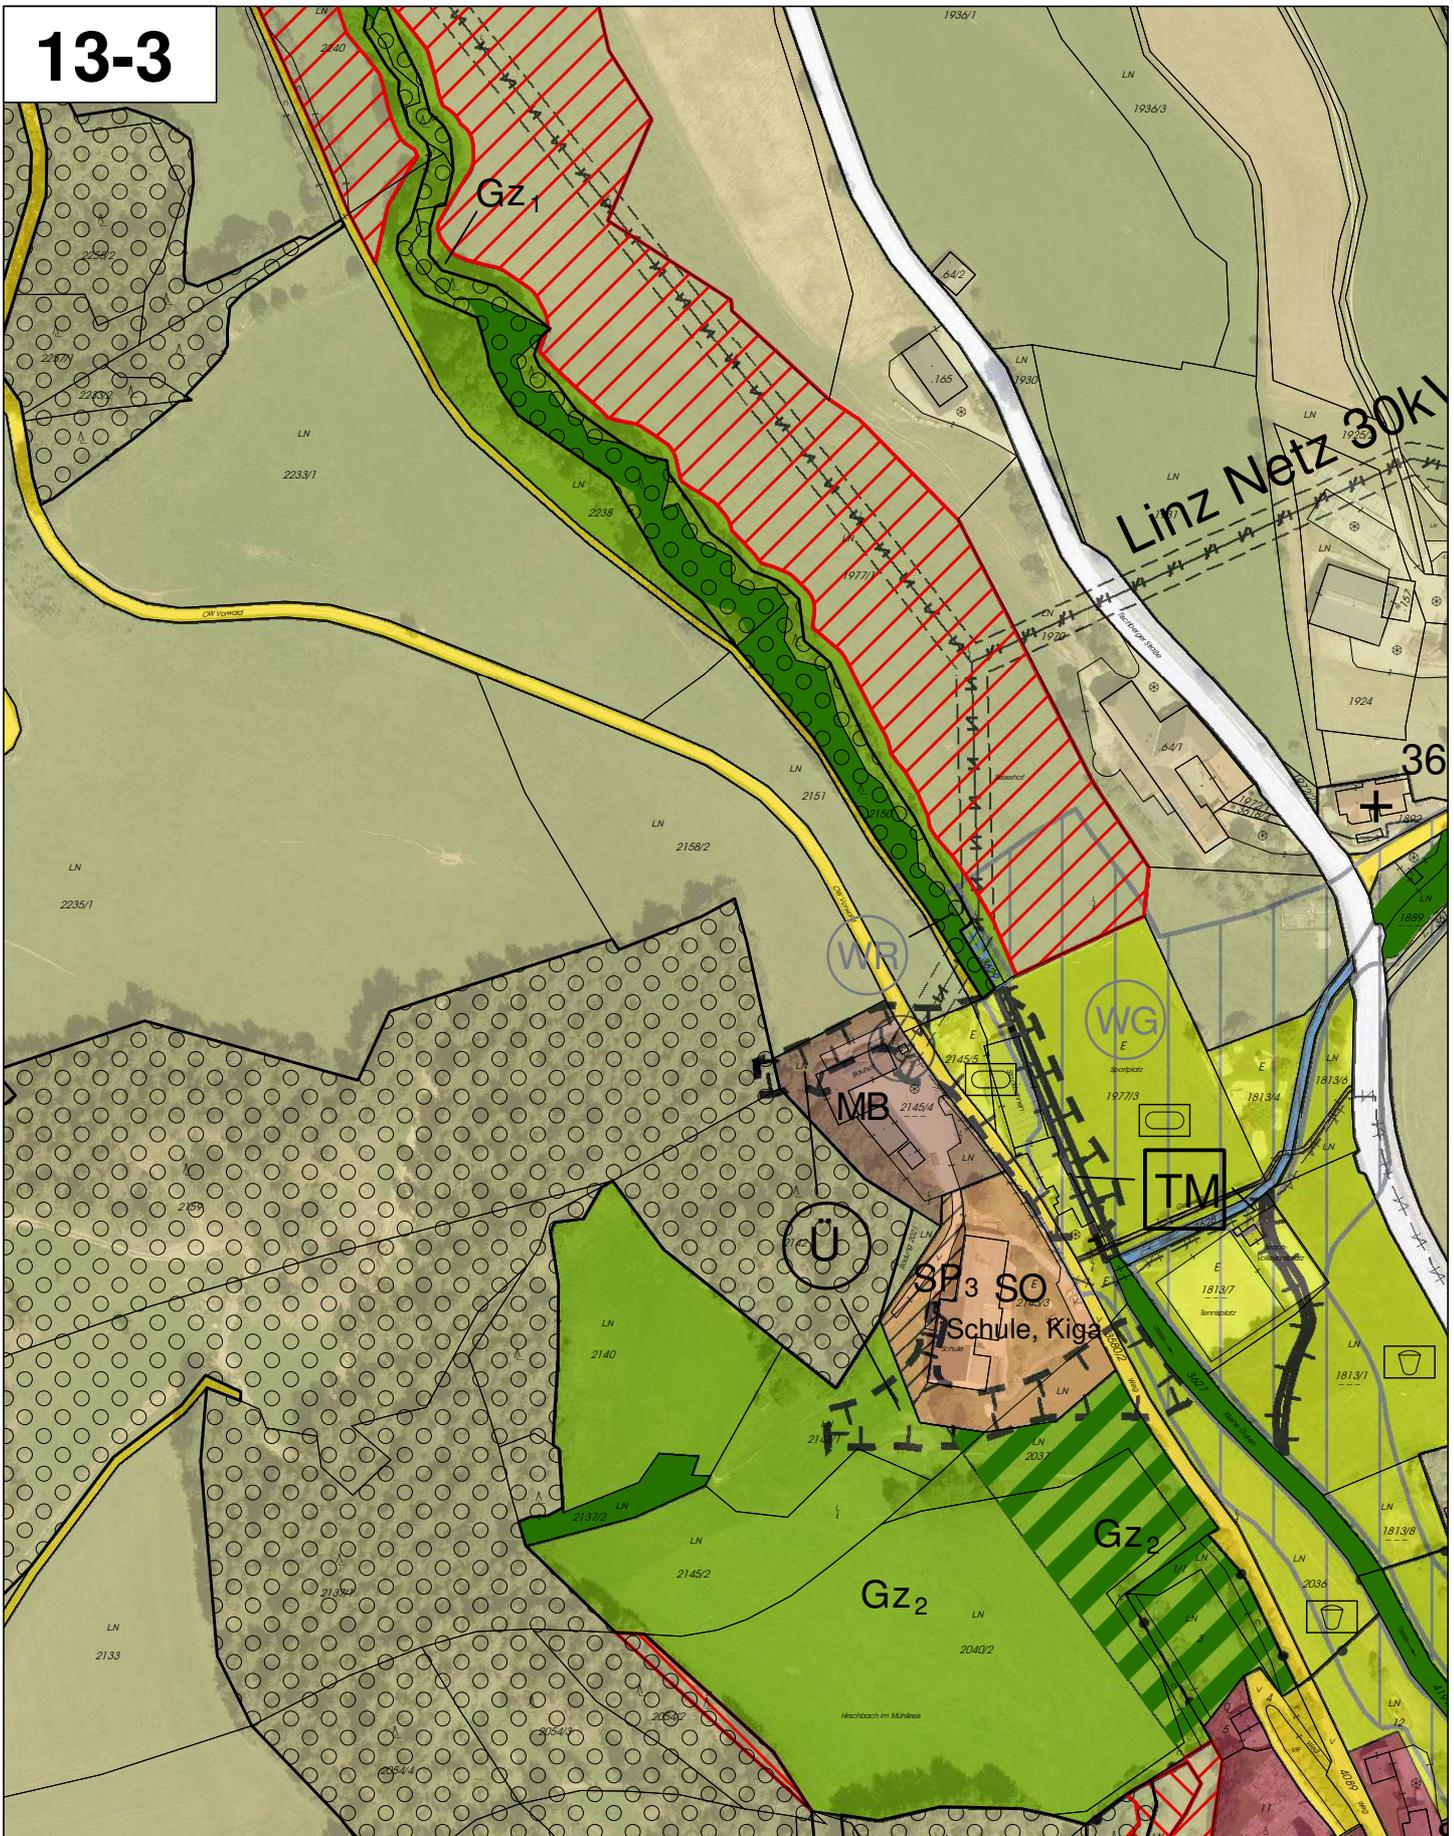

GEMEINDE HIRSCHBACH IM MÜHLKREIS ÄNDERUNGEN VOM FW2 ZUM FW3

- 13** Grünland Grünzug Gz (ALT) in Grünland Land- und Forstwirtschaft
- Grünland Grünzug Gz3 (ALT) in Grünland Land- und Forstwirtschaft
- Grünland Land- und Forstwirtschaft in Grünland Grünzug Gz1/Gz2 (NEU)
- Grünland Grünzug Gz (ALT) in Grünland Grünzug Gz2 (NEU)
- Grünland Grünzug unverändert

LAGEPLAN

M = 1:2.880

Plangrundlage:
Bundesamt für Eich- und Vermessungswesen (BEV)
Digitale Katastralmappe (DKM): Stand 2023
Orthofoto Land 08.: Stand 2020


raum 2
Netzwerk für Städtebau und Raumplanung Linz-Wien

ZT - Kanzlei DI Marcus Girardi
A - 4040 Linz, Hauptstraße 10
T +43 (0) 732/781707-44
mg@raum2.at www.raum2.at



Nord

13-4

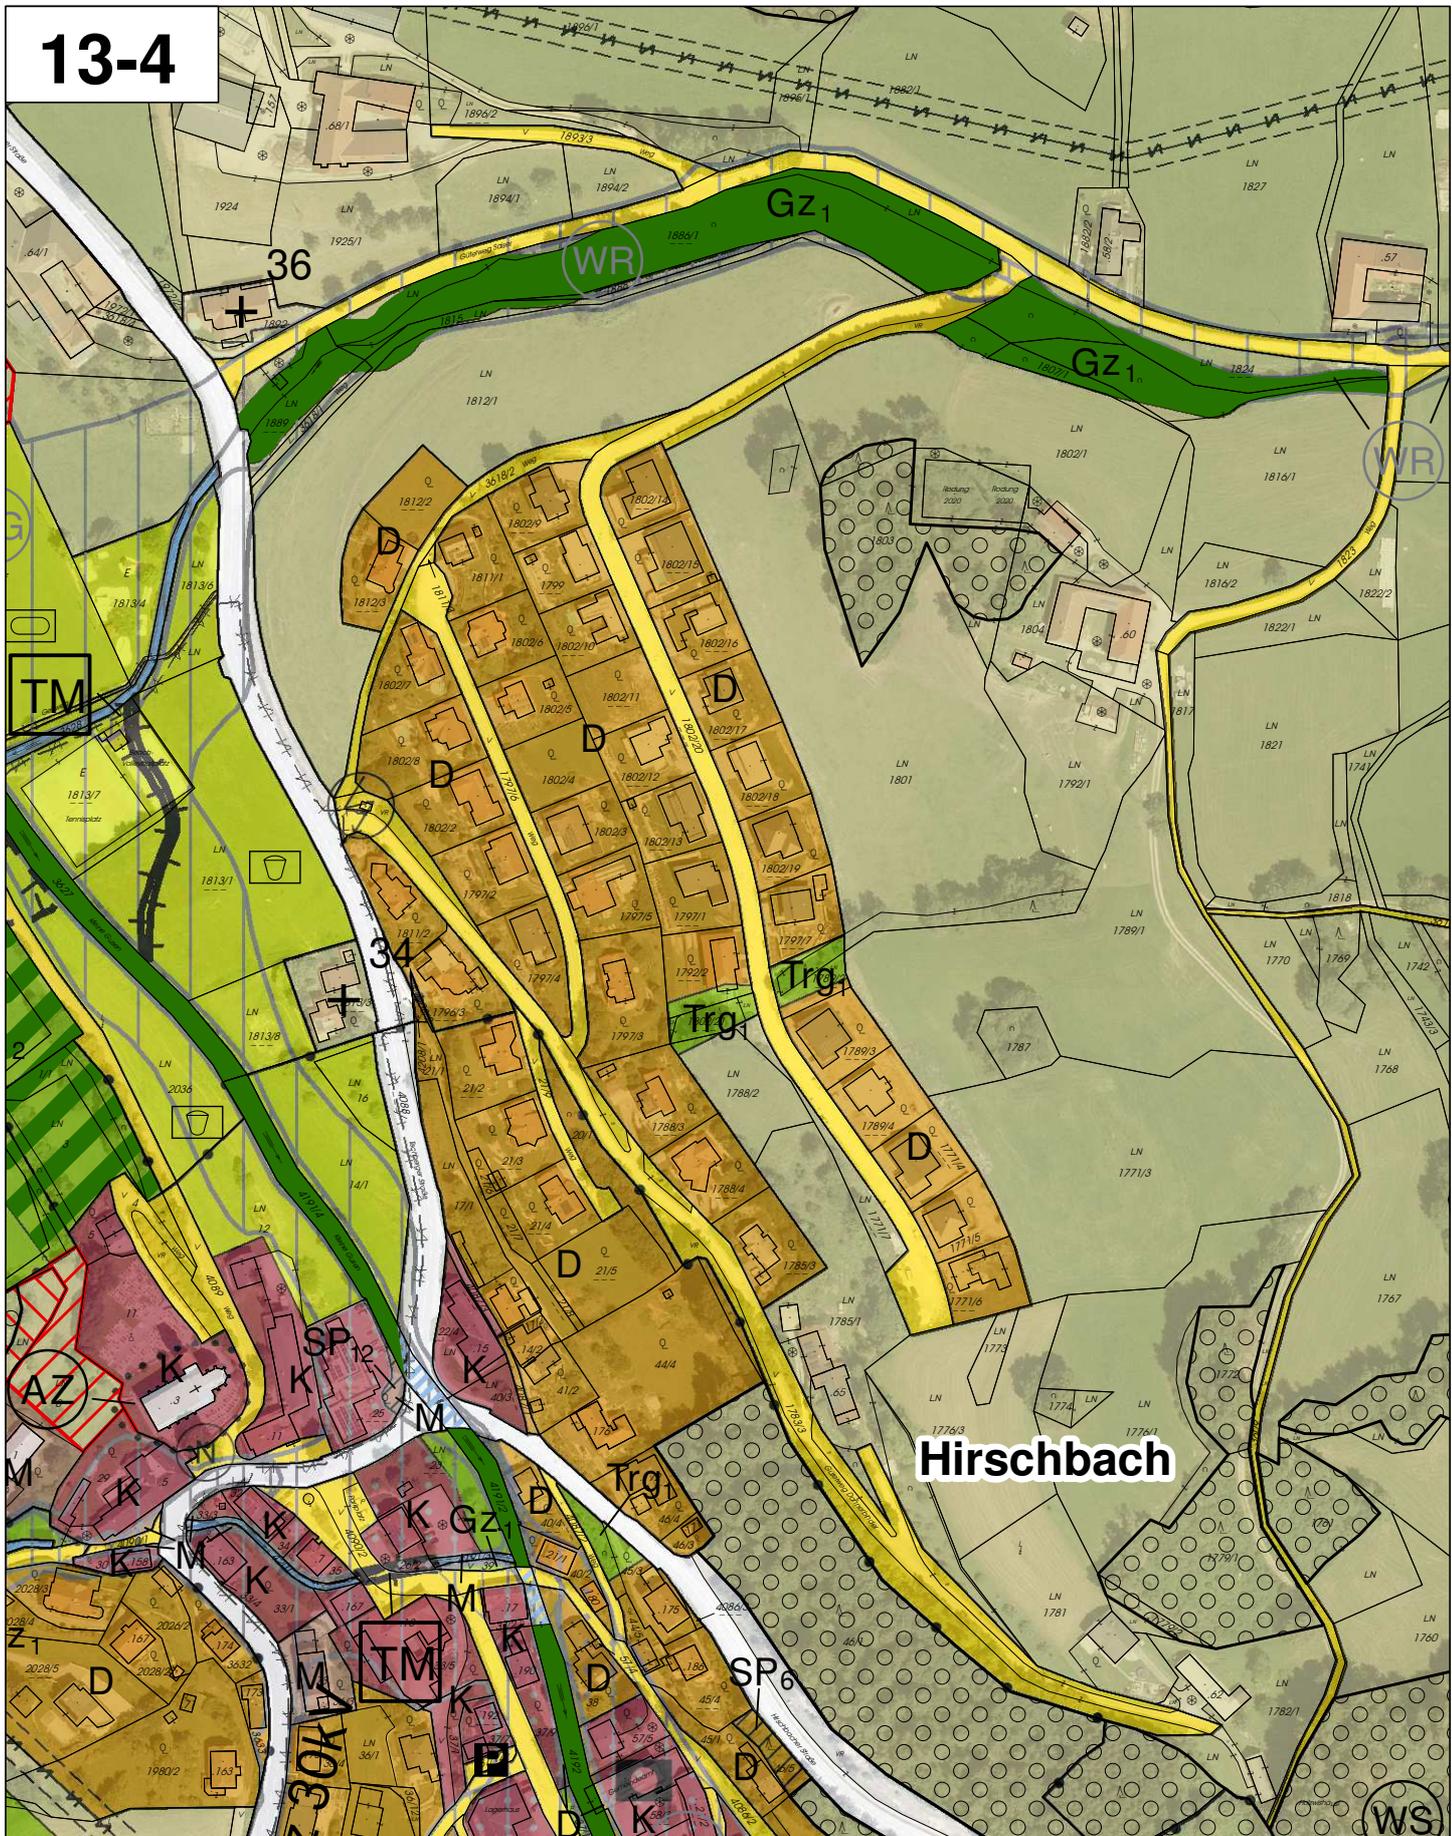

Hirschbach



**GEMEINDE HIRSCHBACH IM MÜHLKREIS
ÄNDERUNGEN VOM FW2 ZUM FW3**

-  Grünland Grünzug Gz (ALT) in Grünland Land- und Forstwirtschaft
-  Grünland Grünzug Gz3 (ALT) in Grünland Land- und Forstwirtschaft
- 13**  Grünland Land- und Forstwirtschaft in Grünland Grünzug Gz1/Gz2 (NEU)
-  Grünland Grünzug Gz (ALT) in Grünland Grünzug Gz2 (NEU)
-  Grünland Grünzug unverändert

LAGEPLAN

M = 1:2.880





Nord

Plangrundlage:
Bundesamt für Eich- und Vermessungswesen (BEV)
Digitale Katastralmappe (DKM); Stand 2023
Orthofoto Land Ob.; Stand 2020

raum 2
Netzwerk für Städtebau und Raumplanung Linz-Wien

ZT - Kanzlei DI Marcus Girardi
A - 4040 Linz, Hauptstraße 10
T +43 (0) 732/781707-44
mg@raum2.at www.raum2.at

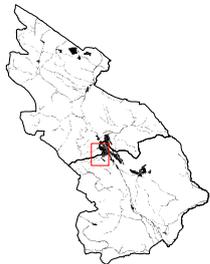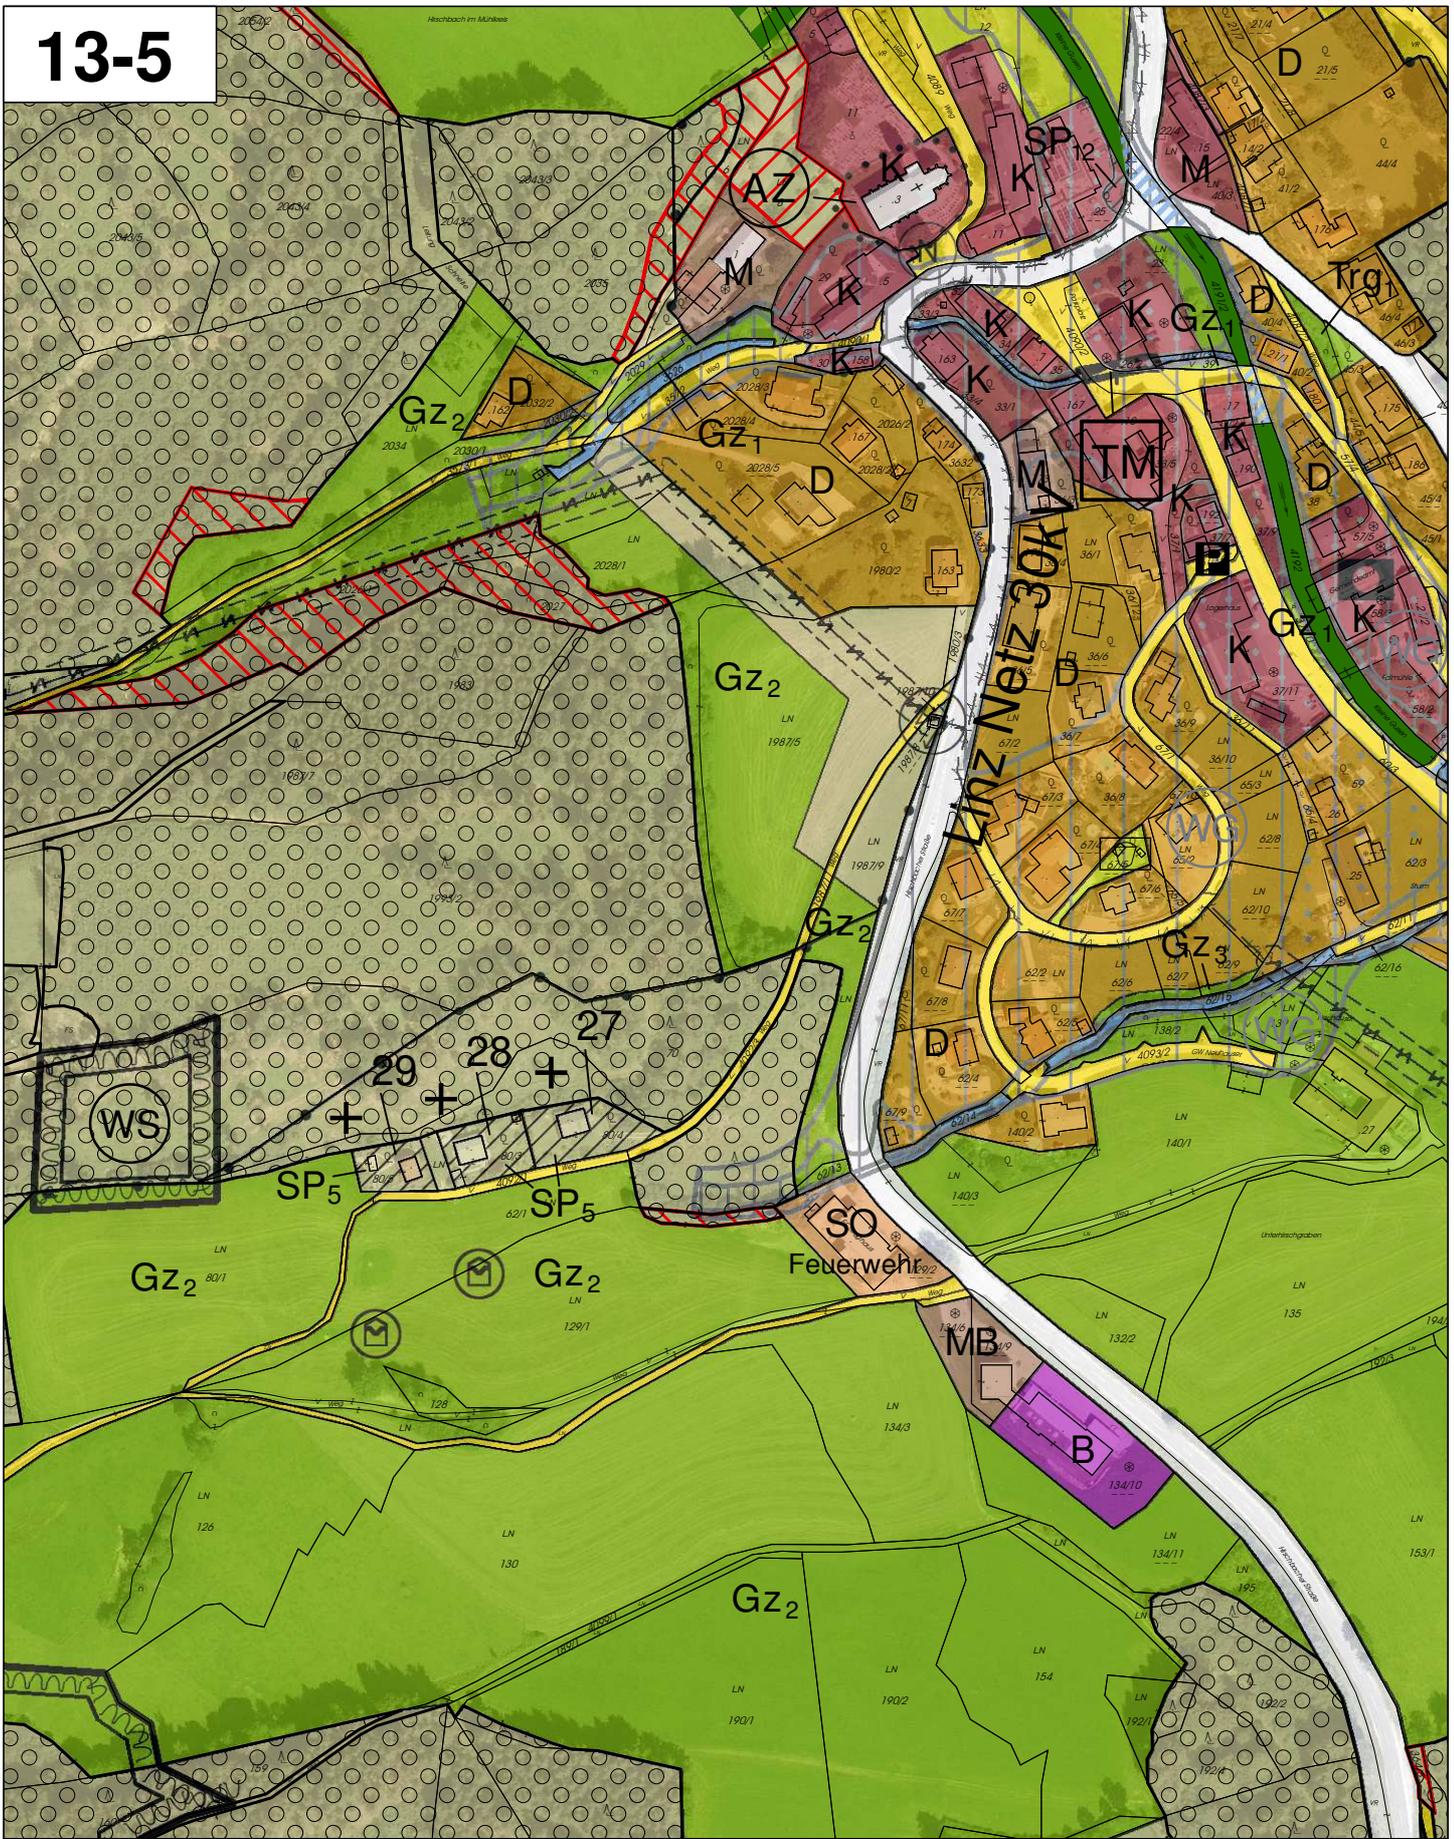

GEMEINDE HIRSCHBACH IM MÜHLKREIS ÄNDERUNGEN VOM FW2 ZUM FW3

- Grünland Grünzug Gz (ALT) in Grünland Land- und Forstwirtschaft
- Grünland Grünzug Gz3 (ALT) in Grünland Land- und Forstwirtschaft
- 13** Grünland Land- und Forstwirtschaft in Grünland Grünzug Gz1/Gz2 (NEU)
- Grünland Grünzug Gz (ALT) in Grünland Grünzug Gz2 (NEU)
- Grünland Grünzug unverändert

LAGEPLAN

M = 1:2.880



Plangrundlage:
Bundesamt für Eich- und Vermessungswesen (BEV)
Digitale Katastralmappe (DKM); Stand 2023
Orthofoto Land 08.; Stand 2020



Nord

raum 2
Netzwerk für Städtebau und Raumplanung Linz-Wien

ZT - Kanzlei DI Marcus Girardi
A - 4040 Linz, Hauptstraße 10
T +43 (0) 732/781707-44
mg@raum2.at www.raum2.at

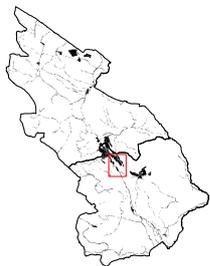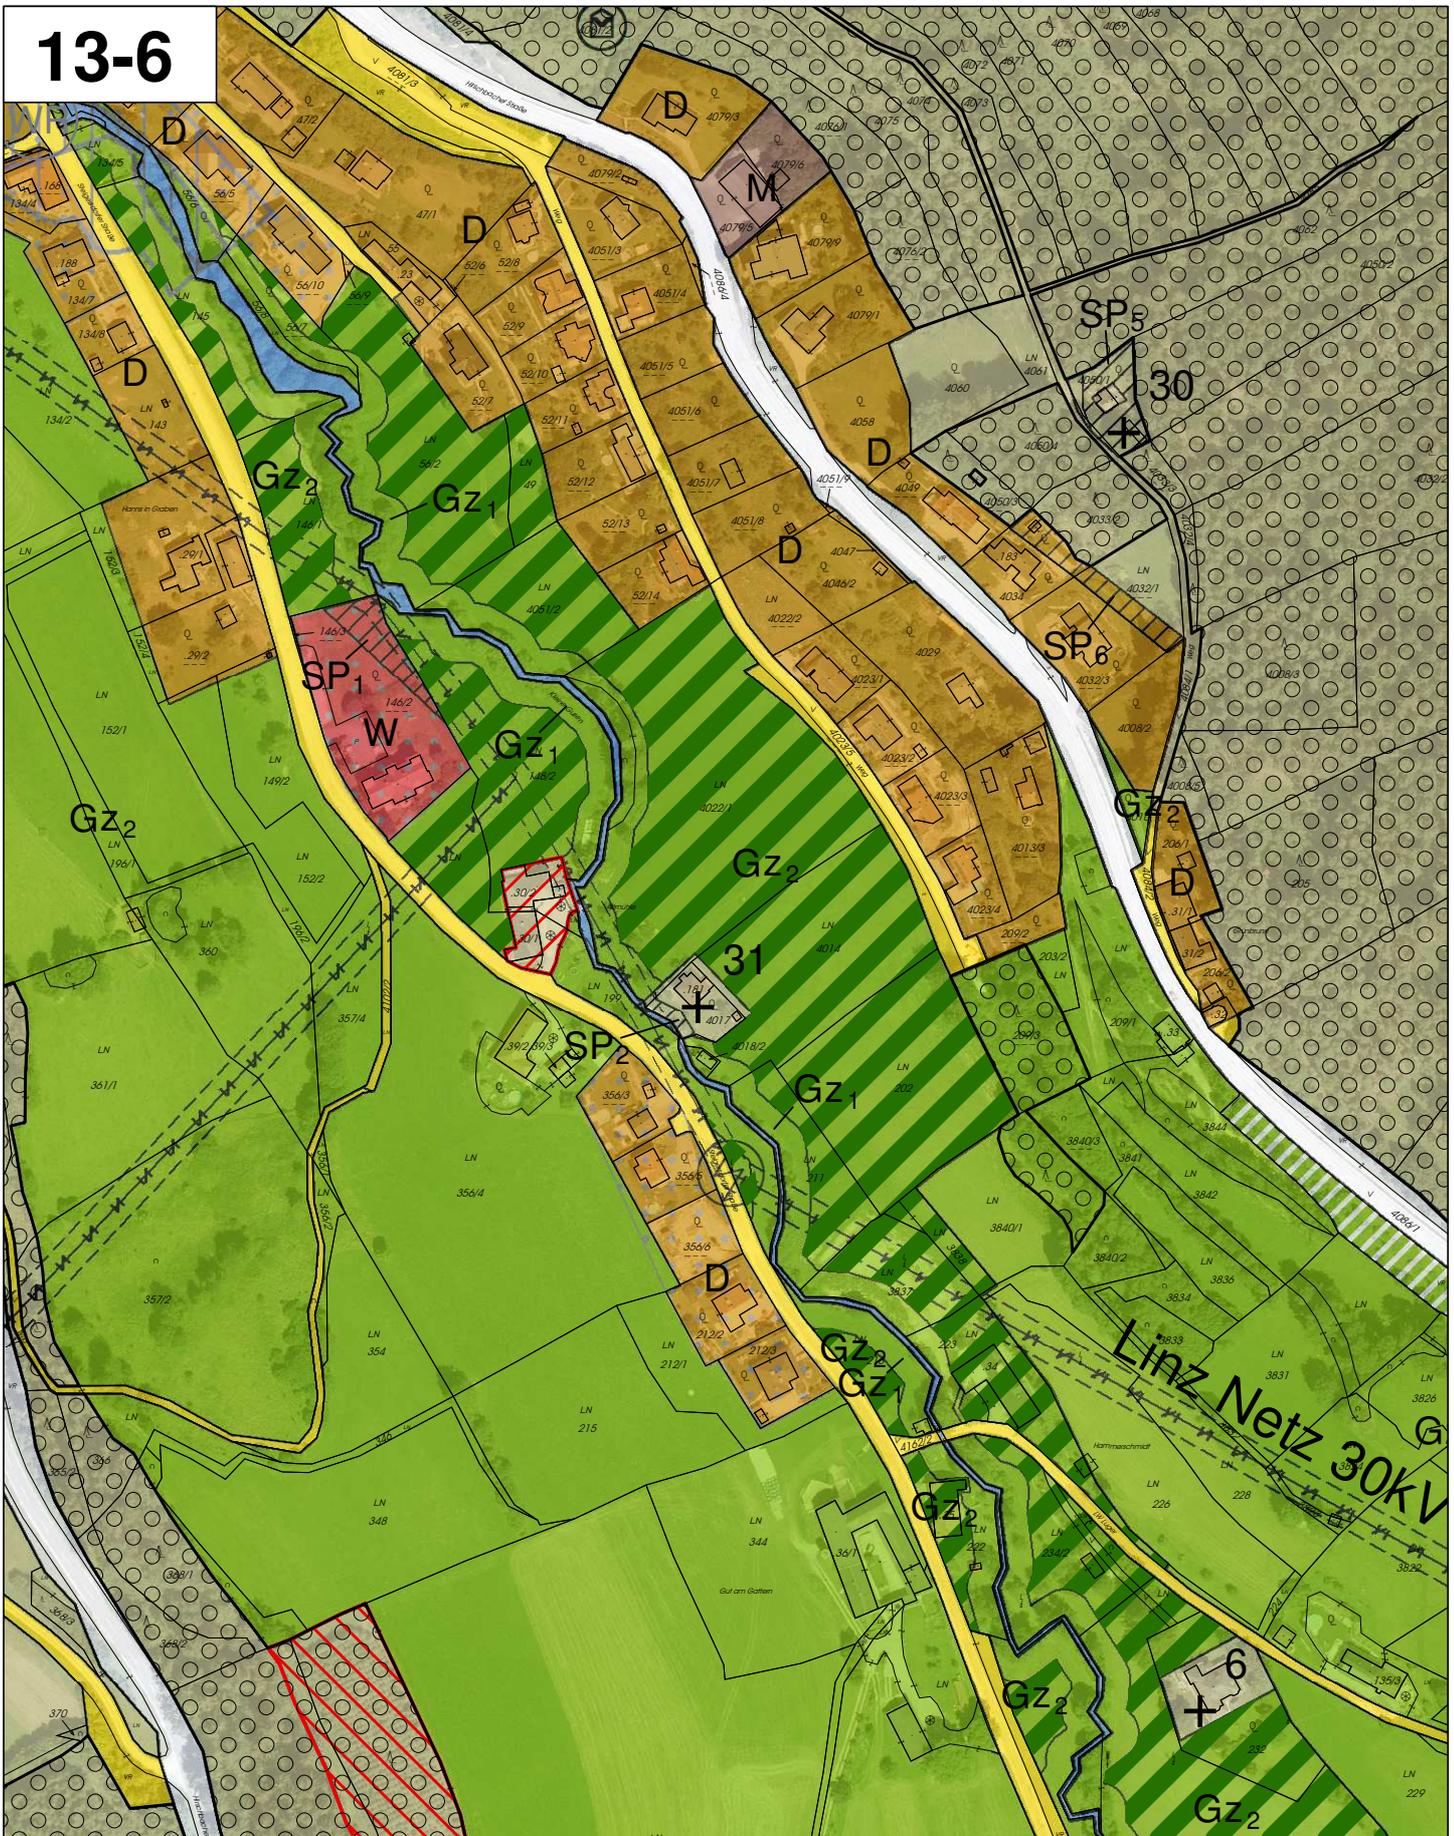

GEMEINDE HIRSCHBACH IM MÜHLKREIS ÄNDERUNGEN VOM FW2 ZUM FW3

- Grünland Grünzug Gz (ALT) in Grünland Land- und Forstwirtschaft
- Grünland Grünzug Gz3 (ALT) in Grünland Land- und Forstwirtschaft
- 13** Grünland Land- und Forstwirtschaft in Grünland Grünzug Gz1/Gz2 (NEU)
- Grünland Grünzug Gz (ALT) in Grünland Grünzug Gz2 (NEU)
- Grünland Grünzug unverändert

LAGEPLAN

M = 1:2.880


Plangrundlage:
Bundesamt für Eich- und Vermessungswesen (BEV)
Digitale Katastralmappe (DKM): Stand 2023
Orthofoto Land Oö.: Stand 2020




Nord

raum 2
Netzwerk für Städtebau und Raumplanung Linz-Wien

ZT - Kanzlei DI Marcus Girardi
A - 4040 Linz, Hauptstraße 10
T +43 (0) 732/781707-44
mg@raum2.at www.raum2.at

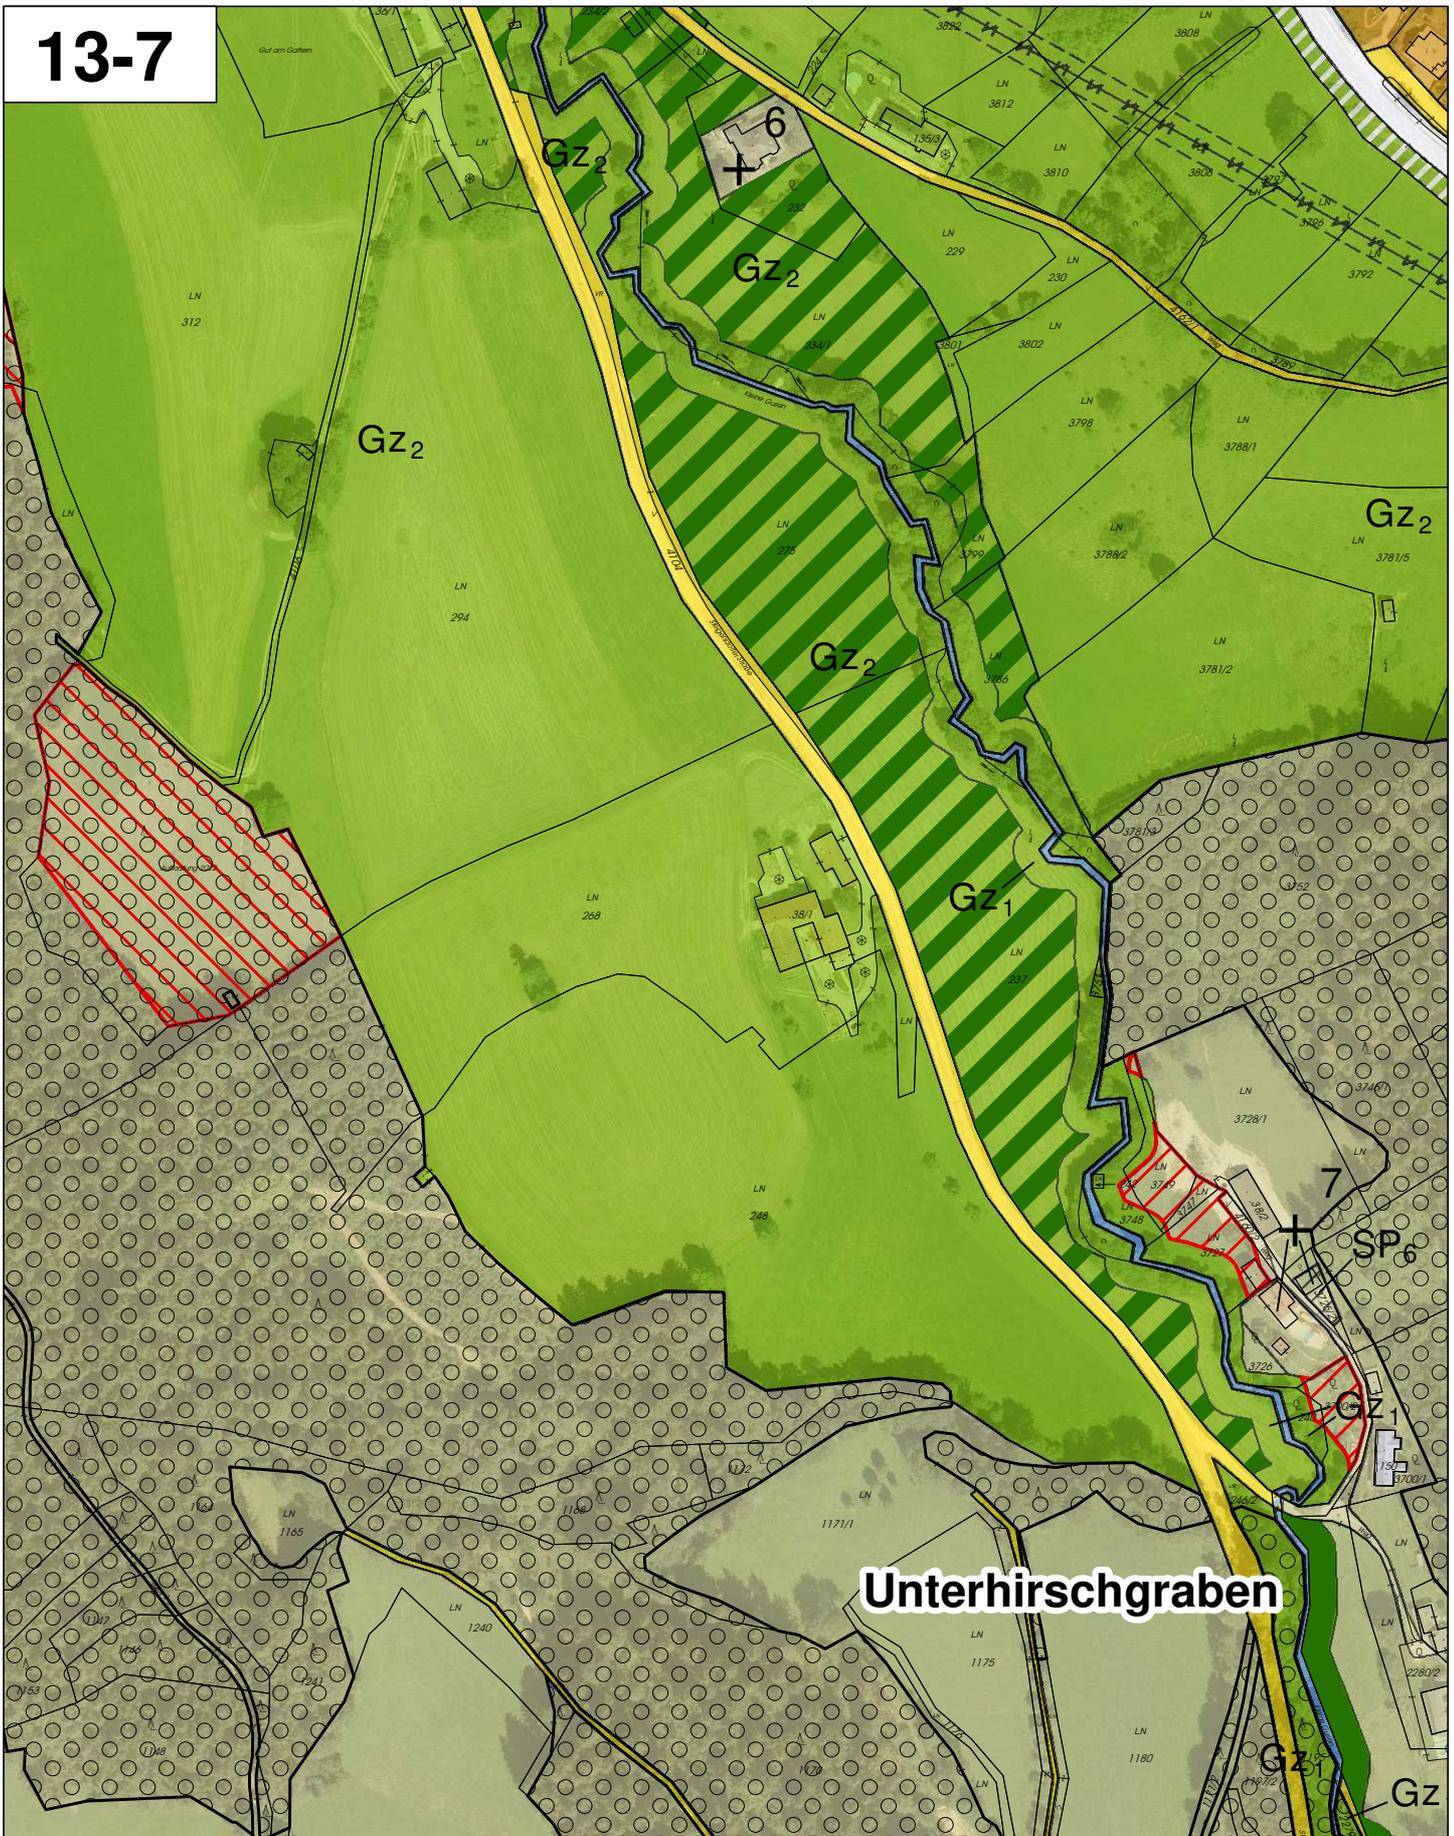

Unterhirschgraben

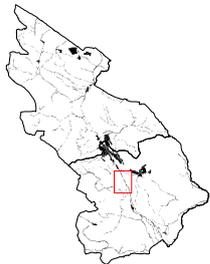

**GEMEINDE HIRSCHBACH IM MÜHLKREIS
ÄNDERUNGEN VOM FW2 ZUM FW3**

-  Grünland Grünzug Gz (ALT) in Grünland Land- und Forstwirtschaft
-  Grünland Grünzug Gz3 (ALT) in Grünland Land- und Forstwirtschaft
- 13**  Grünland Land- und Forstwirtschaft in Grünland Grünzug Gz1/Gz2 (NEU)
-  Grünland Grünzug Gz (ALT) in Grünland Grünzug Gz2 (NEU)
-  Grünland Grünzug unverändert

LAGEPLAN

M = 1:2.880

Plangrundlage:
Bundesamt für Eich- und Vermessungswesen (BEV)
Digitale Katastralmappe (DKM): Stand 2023
Orthofoto Land 08.: Stand 2020




Nord



ZT - Kanzlei DI Marcus Girardi
A - 4040 Linz, Hauptstraße 10
T +43 (0) 732/781707-44
mg@raum2.at www.raum2.at

13-8

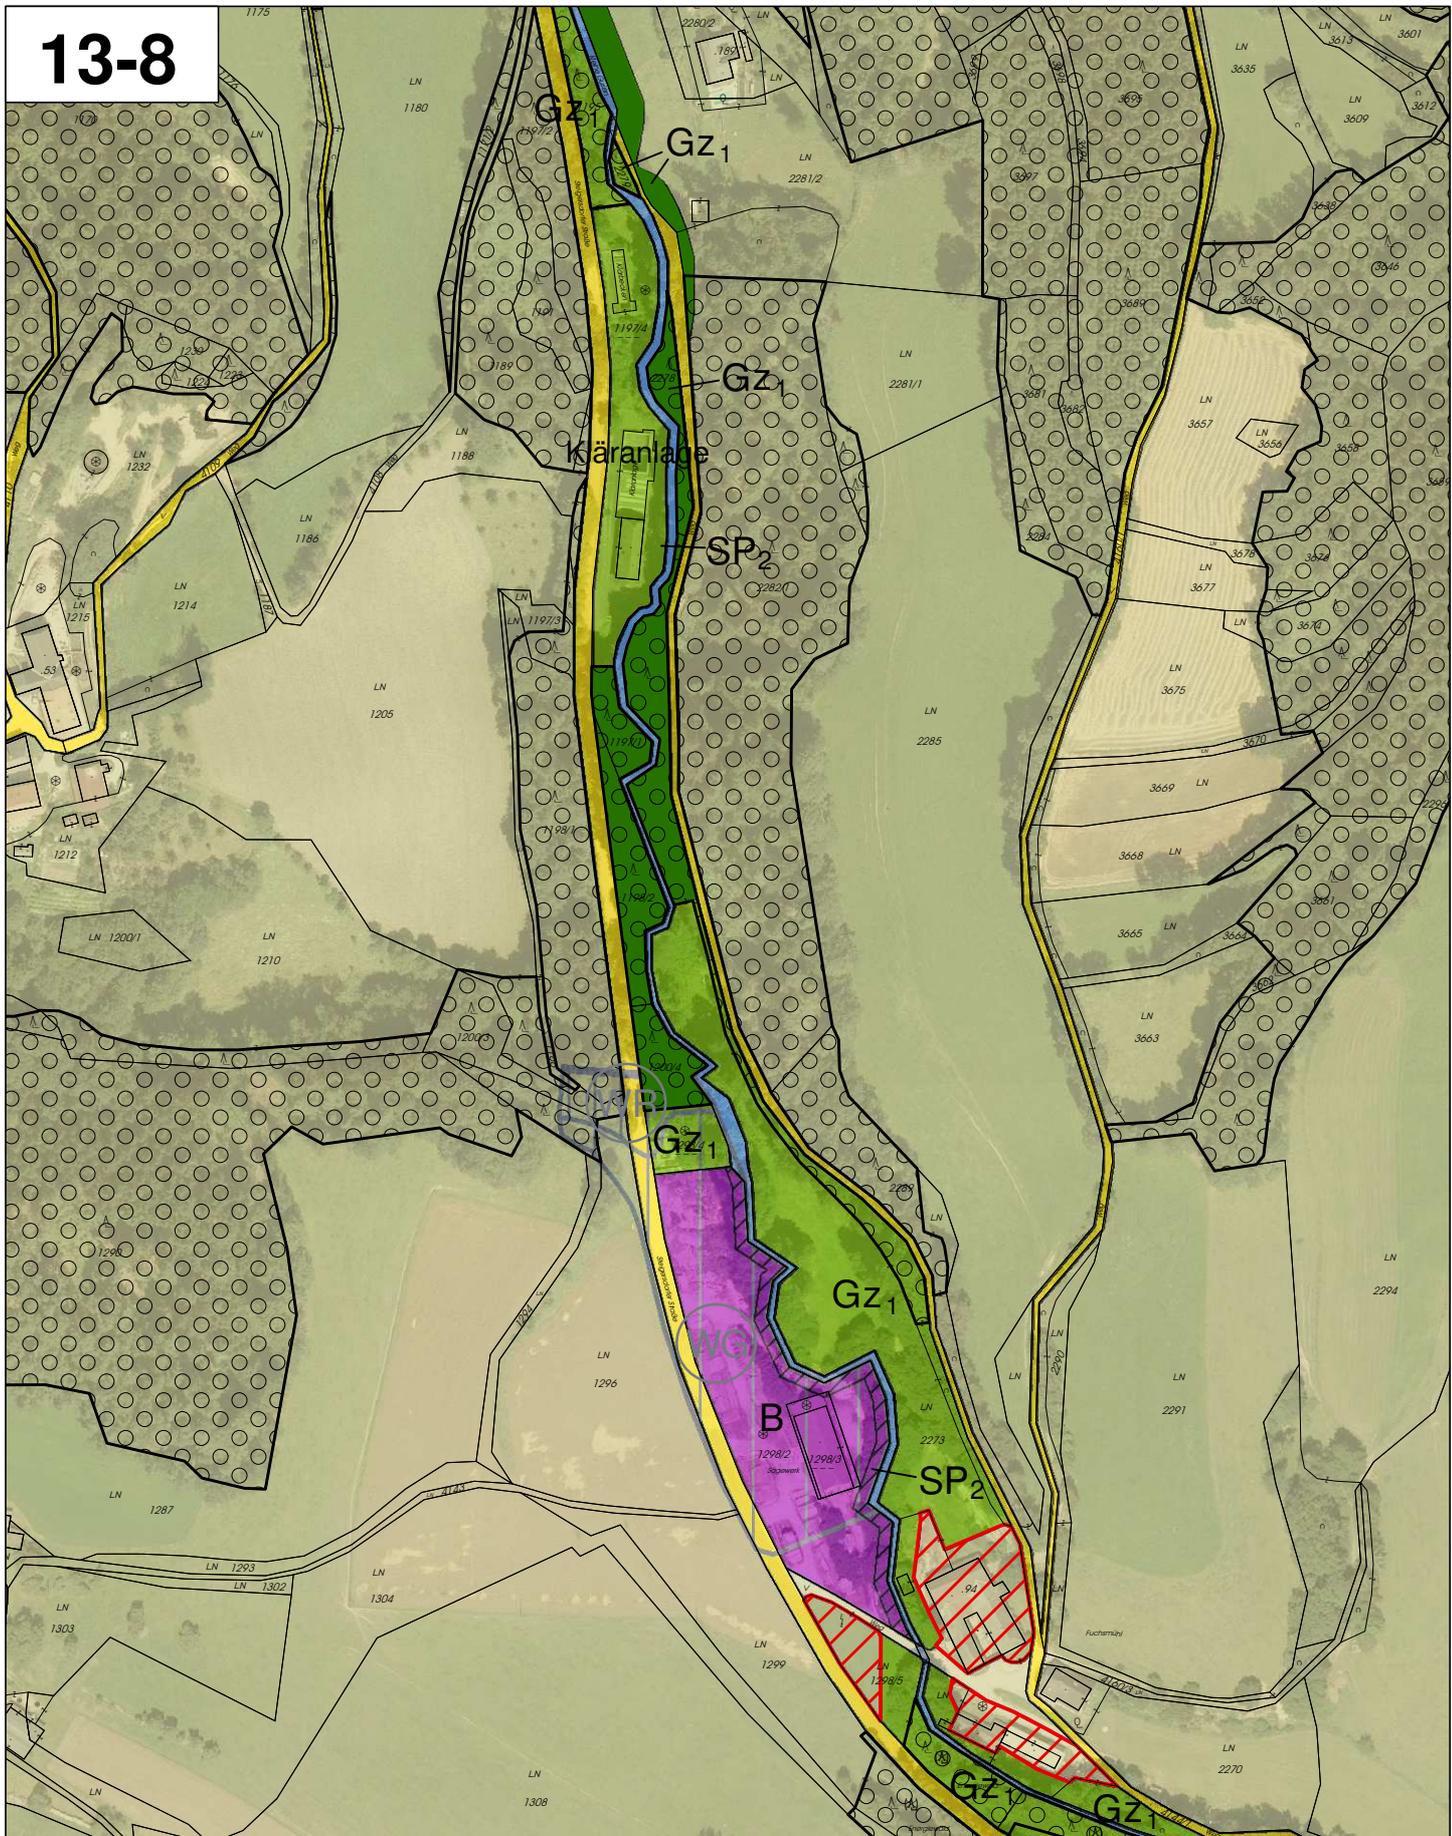

**GEMEINDE HIRSCHBACH IM MÜHLKREIS
ÄNDERUNGEN VOM FW2 ZUM FW3**

-  Grünland Grünzug Gz (ALT) in Grünland Land- und Forstwirtschaft
-  Grünland Grünzug Gz3 (ALT) in Grünland Land- und Forstwirtschaft
- 13**  Grünland Land- und Forstwirtschaft in Grünland Grünzug Gz1/Gz2 (NEU)
-  Grünland Grünzug Gz (ALT) in Grünland Grünzug Gz2 (NEU)
-  Grünland Grünzug unverändert

LAGEPLAN

M = 1:2.880

Plangrundlage:
Bundesamt für Eich- und Vermessungswesen (BEV)
Digitale Katastralmappe (DKM): Stand 2023
Orthofoto Land 08.: Stand 2020



raum 2
Netzwerk für Städtebau und Raumplanung Linz-Wien

ZT - Kanzlei DI Marcus Girardi
A - 4040 Linz, Hauptstraße 10
T +43 (0) 732/781707-44
mg@raum2.at www.raum2.at



**GEMEINDE HIRSCHBACH IM MÜHLKREIS
ÄNDERUNGEN VOM FW2 ZUM FW3**

- Grünland Grünzug Gz (ALT) in Grünland Land- und Forstwirtschaft
- Grünland Grünzug Gz3 (ALT) in Grünland Land- und Forstwirtschaft
- 13** Grünland Land- und Forstwirtschaft in Grünland Grünzug Gz1/Gz2 (NEU)
- Grünland Grünzug Gz (ALT) in Grünland Grünzug Gz2 (NEU)
- Grünland Grünzug unverändert

LAGEPLAN

M = 1:2.880

Plangrundlage:
Bundesamt für Eich- und Vermessungswesen (BEV)
Digitale Katastralmappe (DKM); Stand 2023
Orthofoto Land 08.; Stand 2020



Nord

raum 2
Netzwerk für Städtebau und Raumplanung Linz-Wien

ZT - Kanzlei DI Marcus Girardi
A - 4040 Linz, Hauptstraße 10
T +43 (0) 732/781707-44
mg@raum2.at www.raum2.at

13-10



ES

Linz Netz 30kV

WG

B

SP10

2149/2

2149/1



**GEMEINDE HIRSCHBACH IM MÜHLKREIS
ÄNDERUNGEN VOM FW2 ZUM FW3**

-  Grünland Grünzug Gz (ALT) in Grünland Land- und Forstwirtschaft
-  Grünland Grünzug Gz3 (ALT) in Grünland Land- und Forstwirtschaft
- 13**  Grünland Land- und Forstwirtschaft in Grünland Grünzug Gz1/Gz2 (NEU)
-  Grünland Grünzug Gz (ALT) in Grünland Grünzug Gz2 (NEU)
-  Grünland Grünzug unverändert

**LAGEPLAN
M = 1:2.880**




Plangrundlage:
Bundesamt für Eich- und Vermessungswesen (BEV)
Digitale Katastralmappe (DKM); Stand 2023
Orthofoto Land Oö.; Stand 2020



ZT - Kanzlei, DI Marcus Girardi
A - 4040 Linz, Hauptstraße 10
T +43 (0) 732/781707-44
mg@raum2.at www.raum2.at

13-11

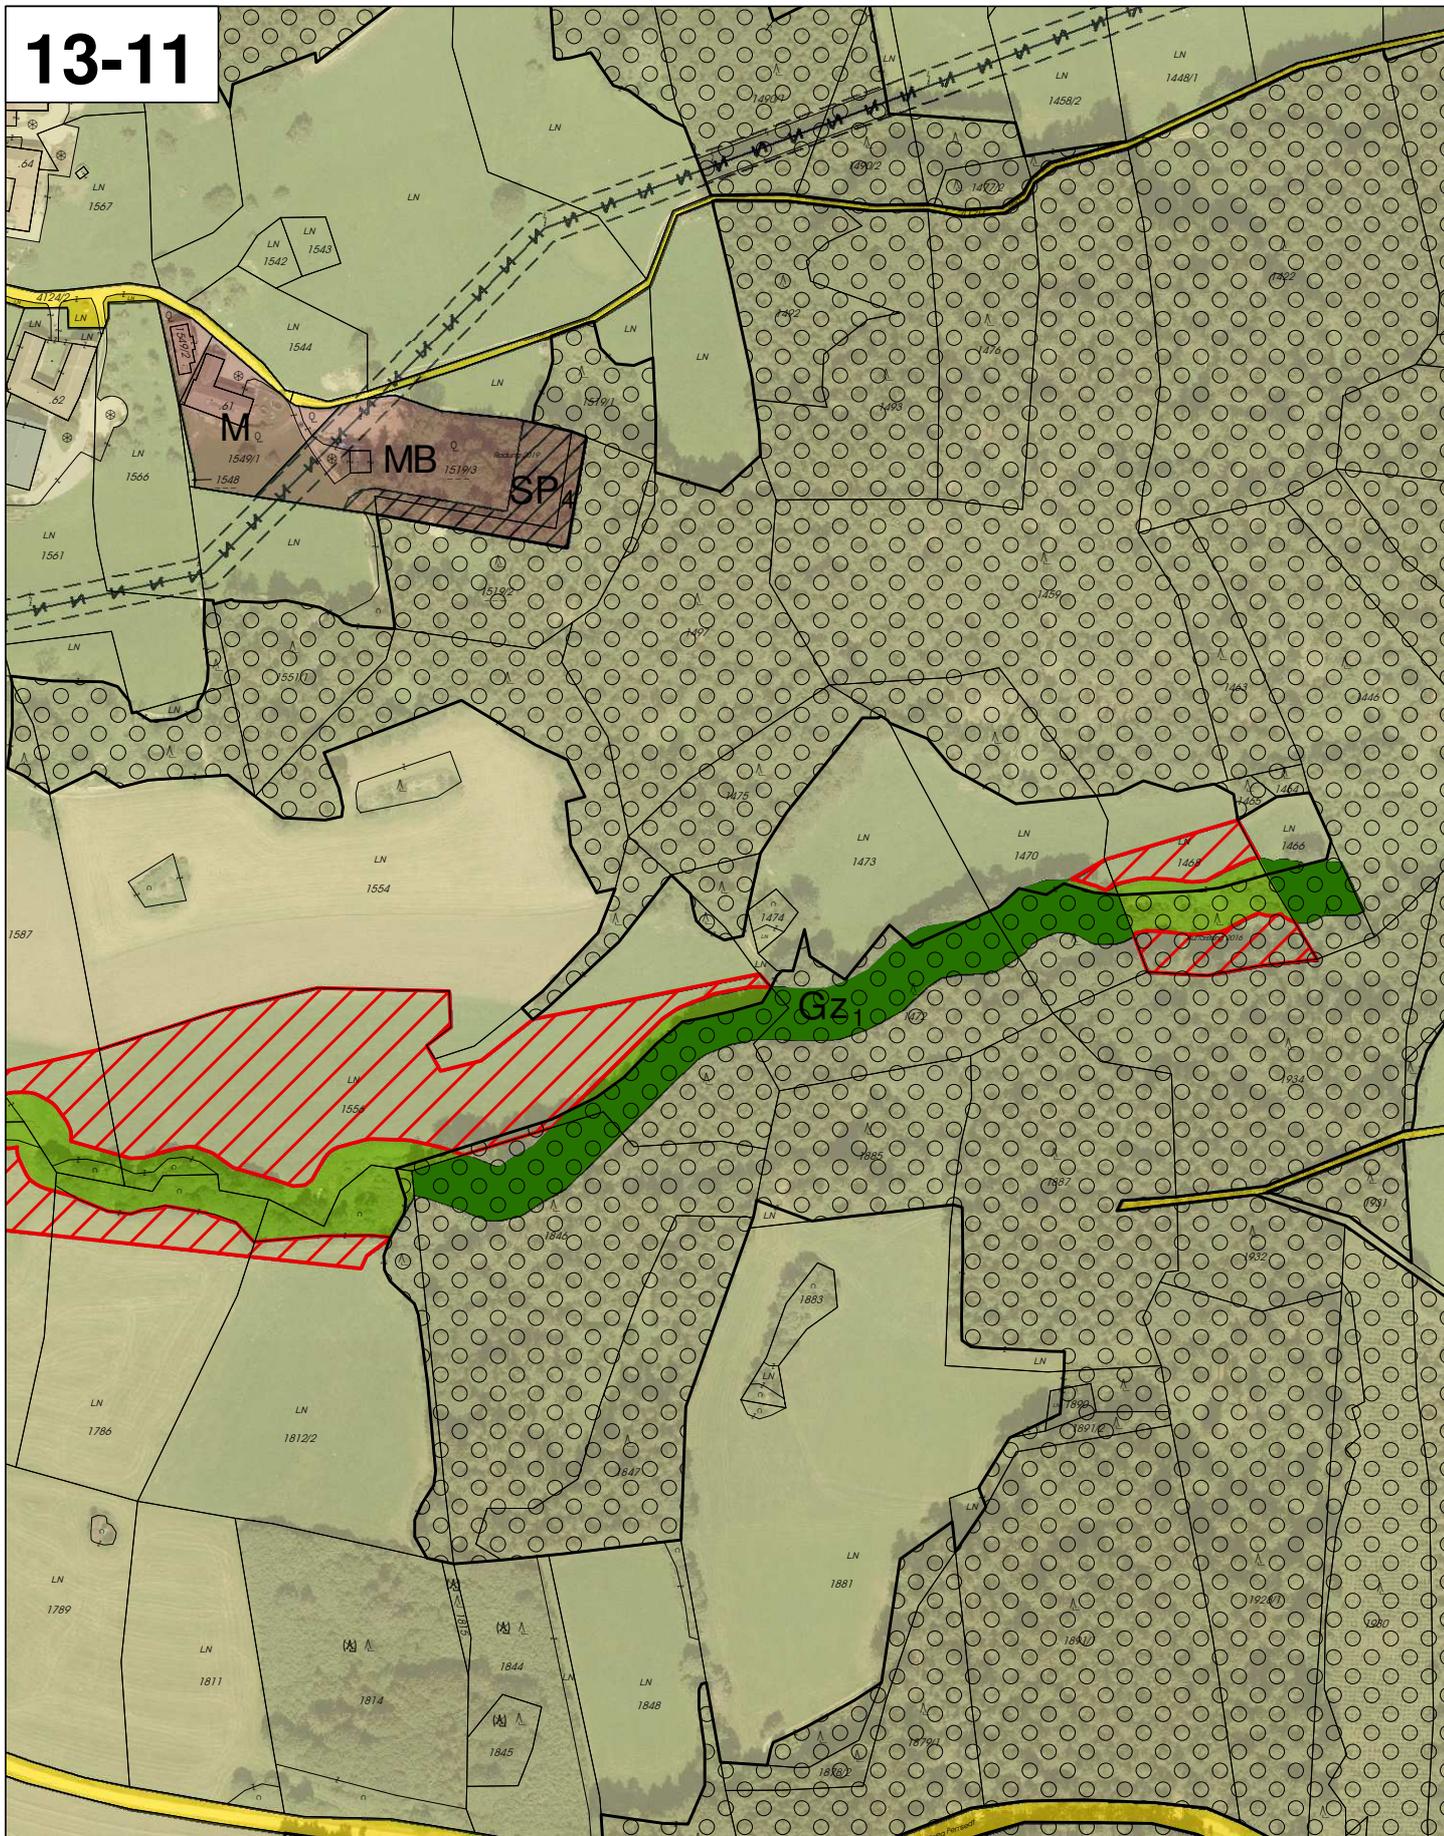

GEMEINDE HIRSCHBACH IM MÜHLKREIS ÄNDERUNGEN VOM FW2 ZUM FW3

-  Grünland Grünzug Gz (ALT) in Grünland Land- und Forstwirtschaft
-  Grünland Grünzug Gz3 (ALT) in Grünland Land- und Forstwirtschaft
- 13**  Grünland Land- und Forstwirtschaft in Grünland Grünzug Gz1/Gz2 (NEU)
-  Grünland Grünzug Gz (ALT) in Grünland Grünzug Gz2 (NEU)
-  Grünland Grünzug unverändert

LAGEPLAN

M = 1:2.880

Plangrundlage:
Bundesamt für Eich- und Vermessungswesen (BEV)
Digitale Katastralmappe (DKM): Stand 2023
Orthofoto Land 08.: Stand 2020




Nord

raum 2
Netzwerk für Städtebau und Raumplanung Linz-Wien

ZT - Kanzlei DI Marcus Girardi
A - 4040 Linz, Hauptstraße 10
T +43 (0) 732/781707-44
mg@raum2.at www.raum2.at

13-13

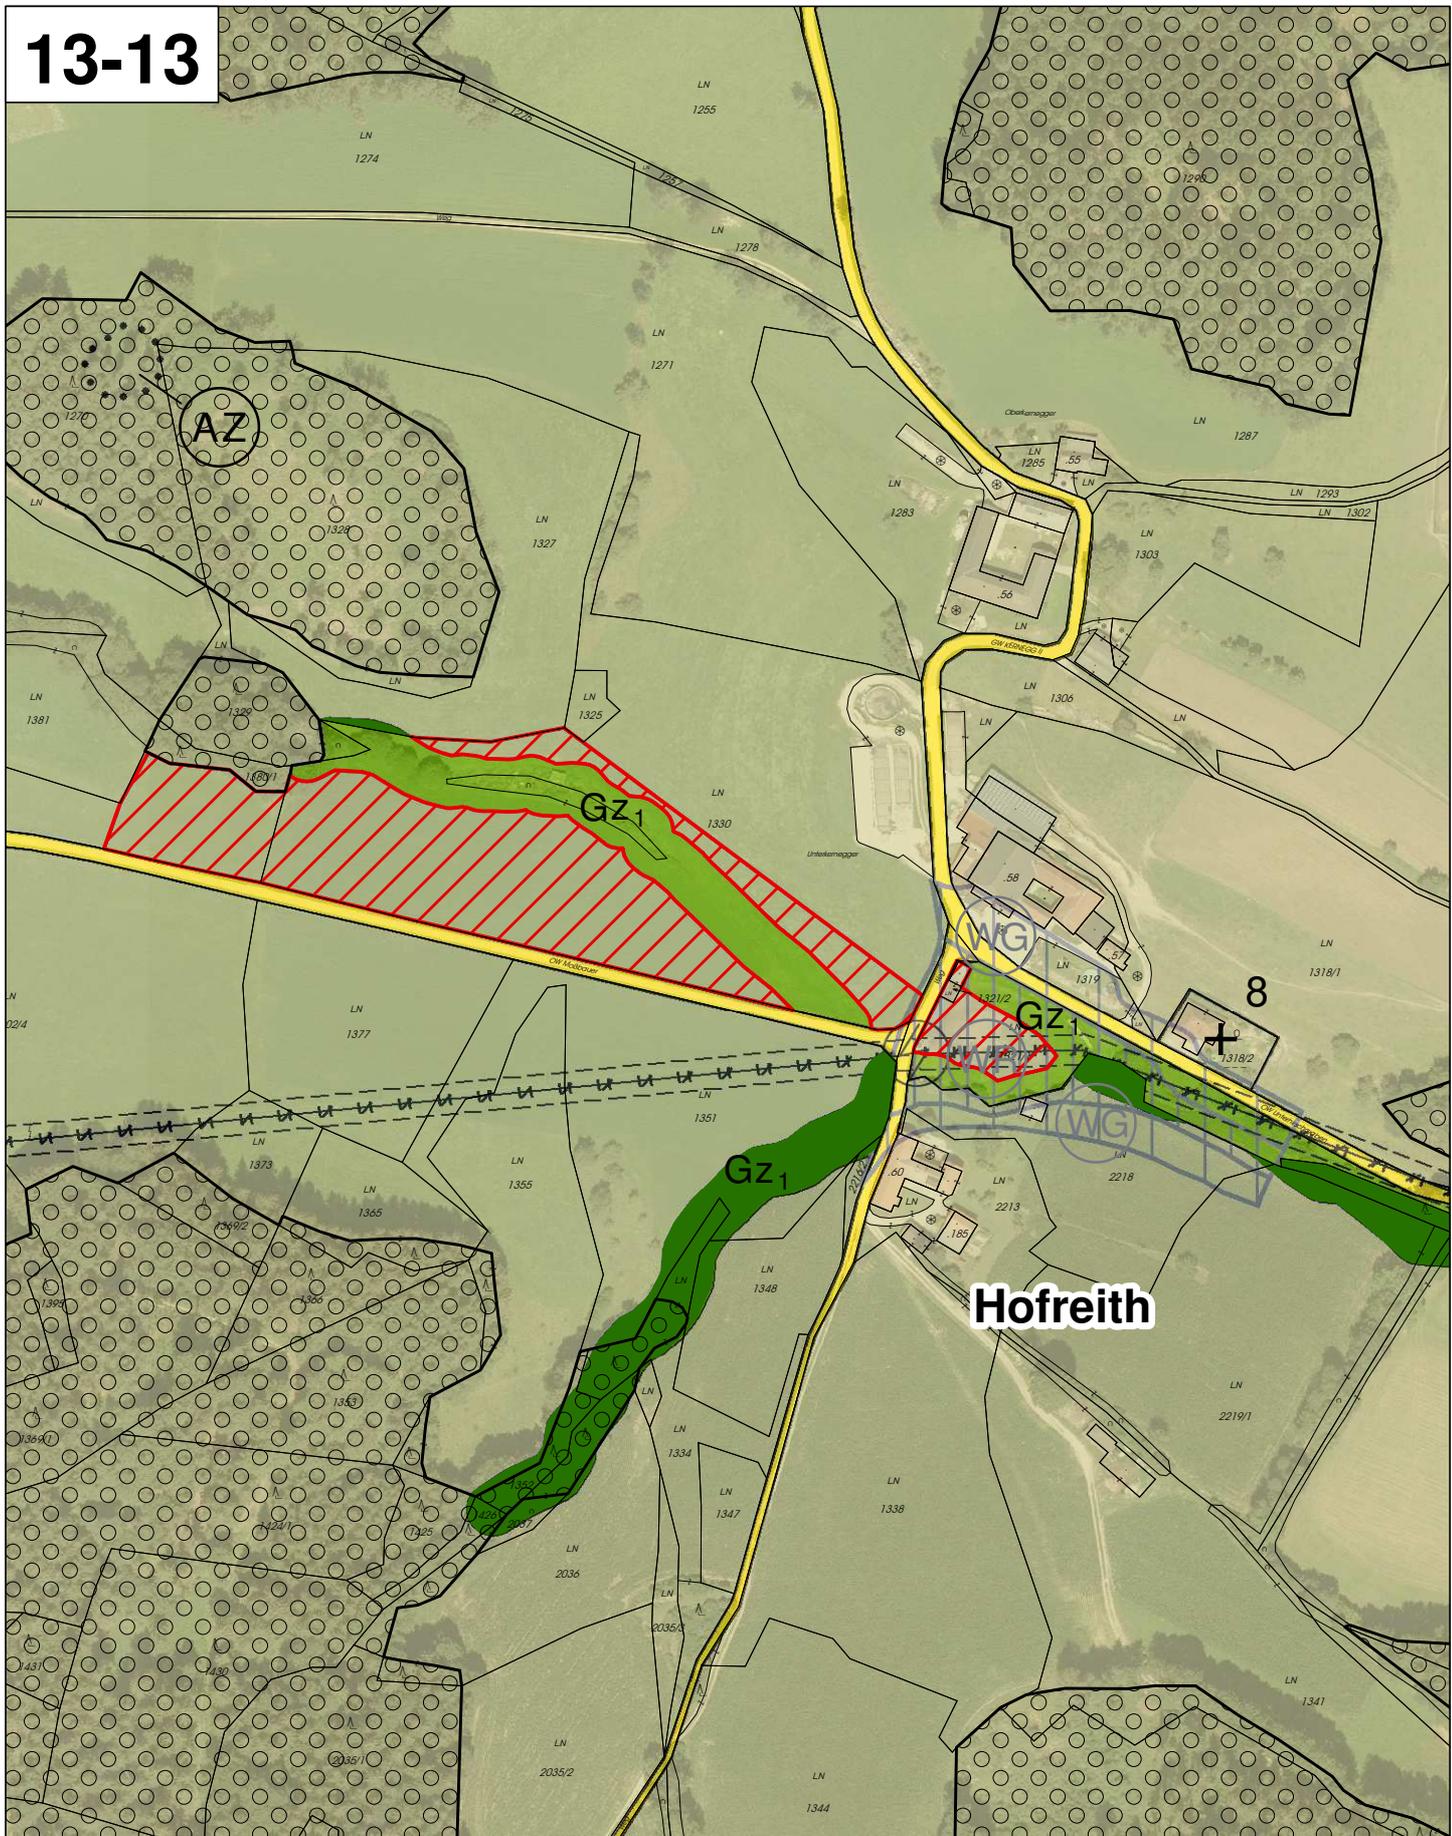

Hofreith



**GEMEINDE HIRSCHBACH IM MÜHLKREIS
ÄNDERUNGEN VOM FW2 ZUM FW3**

-  Grünland Grünzug Gz (ALT) in Grünland Land- und Forstwirtschaft
-  Grünland Grünzug Gz3 (ALT) in Grünland Land- und Forstwirtschaft
- 13**  Grünland Land- und Forstwirtschaft in Grünland Grünzug Gz1/Gz2 (NEU)
-  Grünland Grünzug Gz (ALT) in Grünland Grünzug Gz2 (NEU)
-  Grünland Grünzug unverändert

**LAGEPLAN
M = 1:2.880**

Plangrundlage:
Bundesamt für Eich- und Vermessungswesen (BEV)
Digitale Katastralmappe (DKM): Stand 2023
Orthofoto Land Oö.: Stand 2020




Nord



ZT - Kanzlei DI Marcus Girardi
A - 4040 Linz, Hauptstraße 10
T +43 (0) 732/781707-44
mg@raum2.at www.raum2.at

13-14

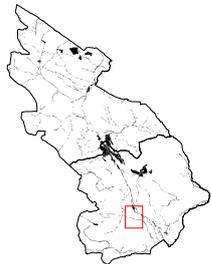

**GEMEINDE HIRSCHBACH IM MÜHLKREIS
ÄNDERUNGEN VOM FW2 ZUM FW3**

-  Grünland Grünzug Gz (ALT) in Grünland Land- und Forstwirtschaft
-  Grünland Grünzug Gz3 (ALT) in Grünland Land- und Forstwirtschaft
- 13**  Grünland Land- und Forstwirtschaft in Grünland Grünzug Gz1/Gz2 (NEU)
-  Grünland Grünzug Gz (ALT) in Grünland Grünzug Gz2 (NEU)
-  Grünland Grünzug unverändert

LAGEPLAN

M = 1:2.880

Plangrundlage:
Bundesamt für Eich- und Vermessungswesen (BEV)
Digitale Katastralmappe (DKM); Stand 2023
Orthofoto Land 08.; Stand 2020




Nord

raum 2
Netzwerk für Städtebau und Raumplanung Linz-Wien

ZT - Kanzlei DI Marcus Girardi
A - 4040 Linz, Hauptstraße 10
T +43 (0) 732/781707-44
mg@raum2.at www.raum2.at

13-15

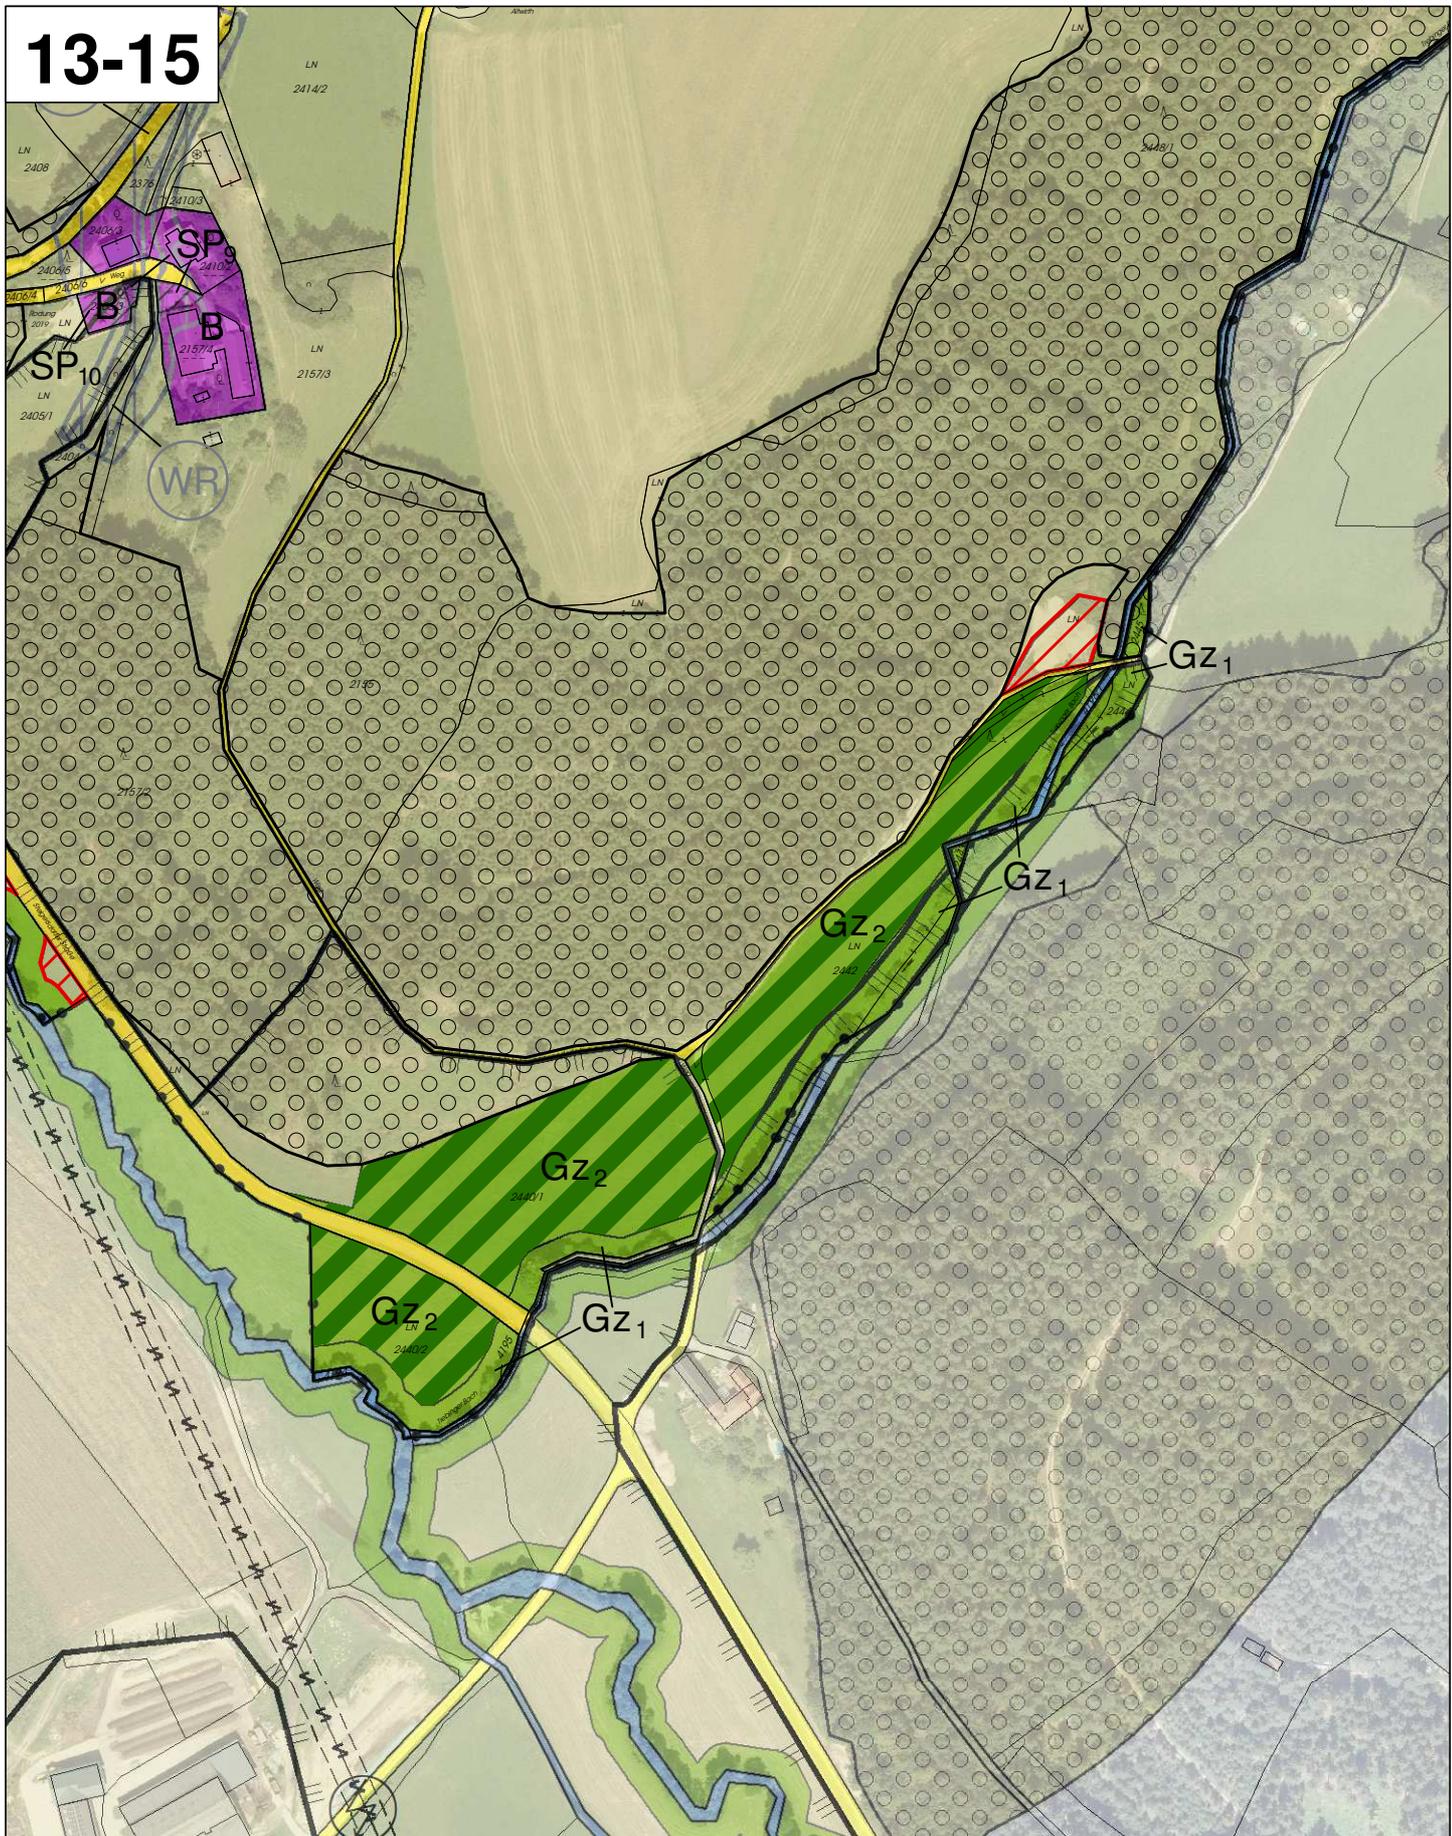

GEMEINDE HIRSCHBACH IM MÜHLKREIS ÄNDERUNGEN VOM FW2 ZUM FW3

- Grünland Grünzug Gz (ALT) in Grünland Land- und Forstwirtschaft
- Grünland Grünzug Gz3 (ALT) in Grünland Land- und Forstwirtschaft
- 13** Grünland Land- und Forstwirtschaft in Grünland Grünzug Gz1/Gz2 (NEU)
- Grünland Grünzug Gz (ALT) in Grünland Grünzug Gz2 (NEU)
- Grünland Grünzug unverändert

LAGEPLAN M = 1:2.880


Plangrundlage:
Bundesamt für Eich- und Vermessungswesen (BEV)
Digitale Katastralmappe (DKM); Stand 2023
Orthofoto Land 08.; Stand 2020



Nord

raum 2
Netzwerk für Städtebau und Raumplanung Linz-Wien

ZT - Kanzlei DI Marcus Girardi
A - 4040 Linz, Hauptstraße 10
T +43 (0) 732/781707-44
mg@raum2.at www.raum2.at

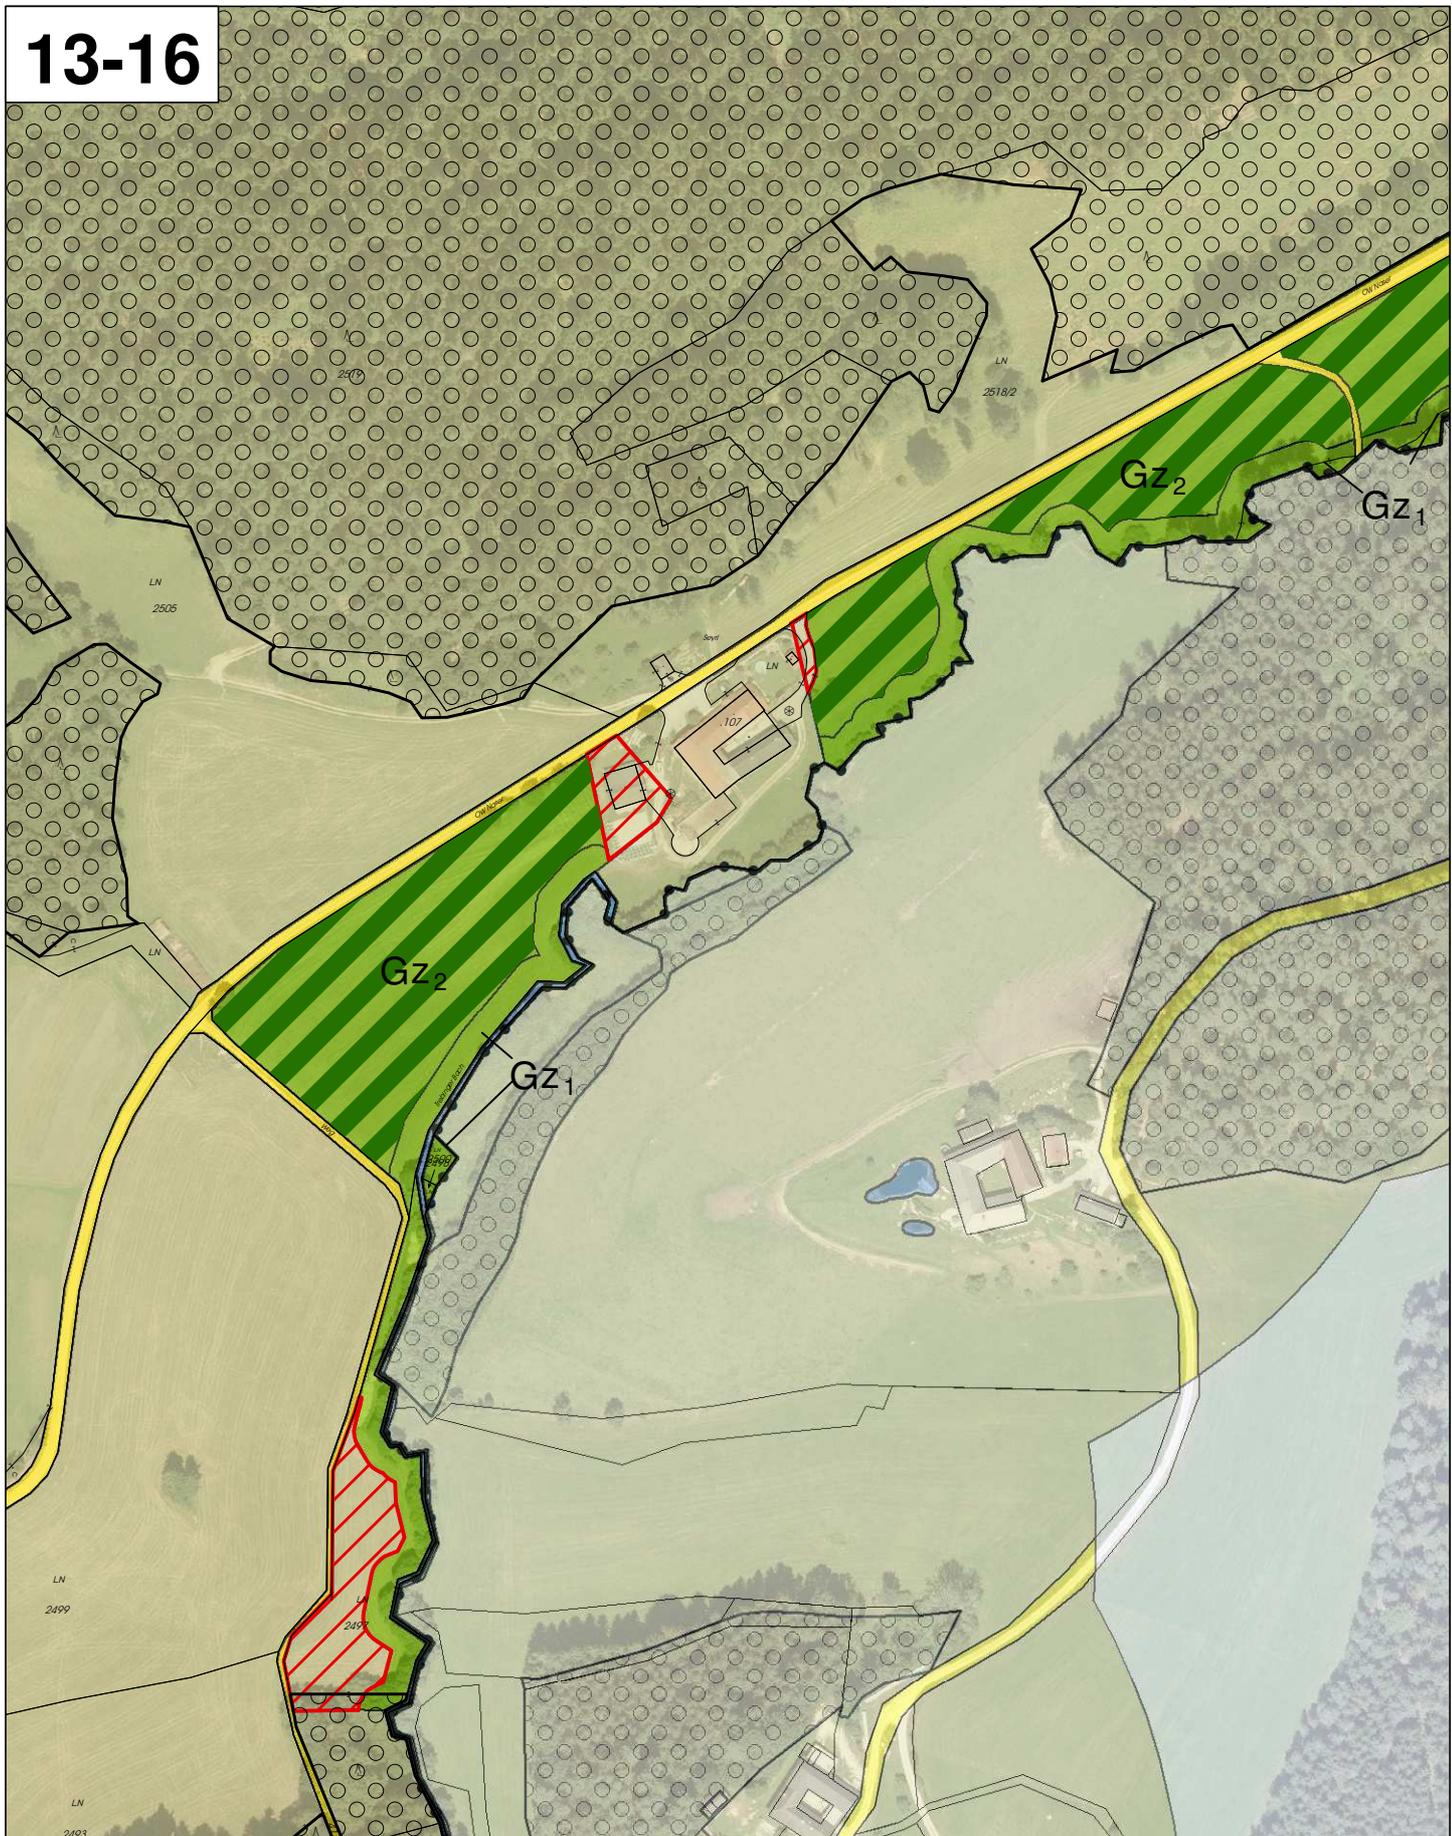

**GEMEINDE HIRSCHBACH IM MÜHLKREIS
ÄNDERUNGEN VOM FW2 ZUM FW3**

-  Grünland Grünzug Gz (ALT) in Grünland Land- und Forstwirtschaft
-  Grünland Grünzug Gz3 (ALT) in Grünland Land- und Forstwirtschaft
- 13**  Grünland Land- und Forstwirtschaft in Grünland Grünzug Gz1/Gz2 (NEU)
-  Grünland Grünzug Gz (ALT) in Grünland Grünzug Gz2 (NEU)
-  Grünland Grünzug unverändert


**LAGEPLAN
M = 1:2.880**

Plangrundlage:
Bundesamt für Eich- und Vermessungswesen (BEV)
Digitale Katastralmappe (DKM): Stand 2023
Orthofoto Land 08.: Stand 2020



ZT - Kanzlei DI Marcus Girardi
A - 4040 Linz, Hauptstraße 10
T +43 (0) 732/781707-44
mg@raum2.at www.raum2.at

13-17

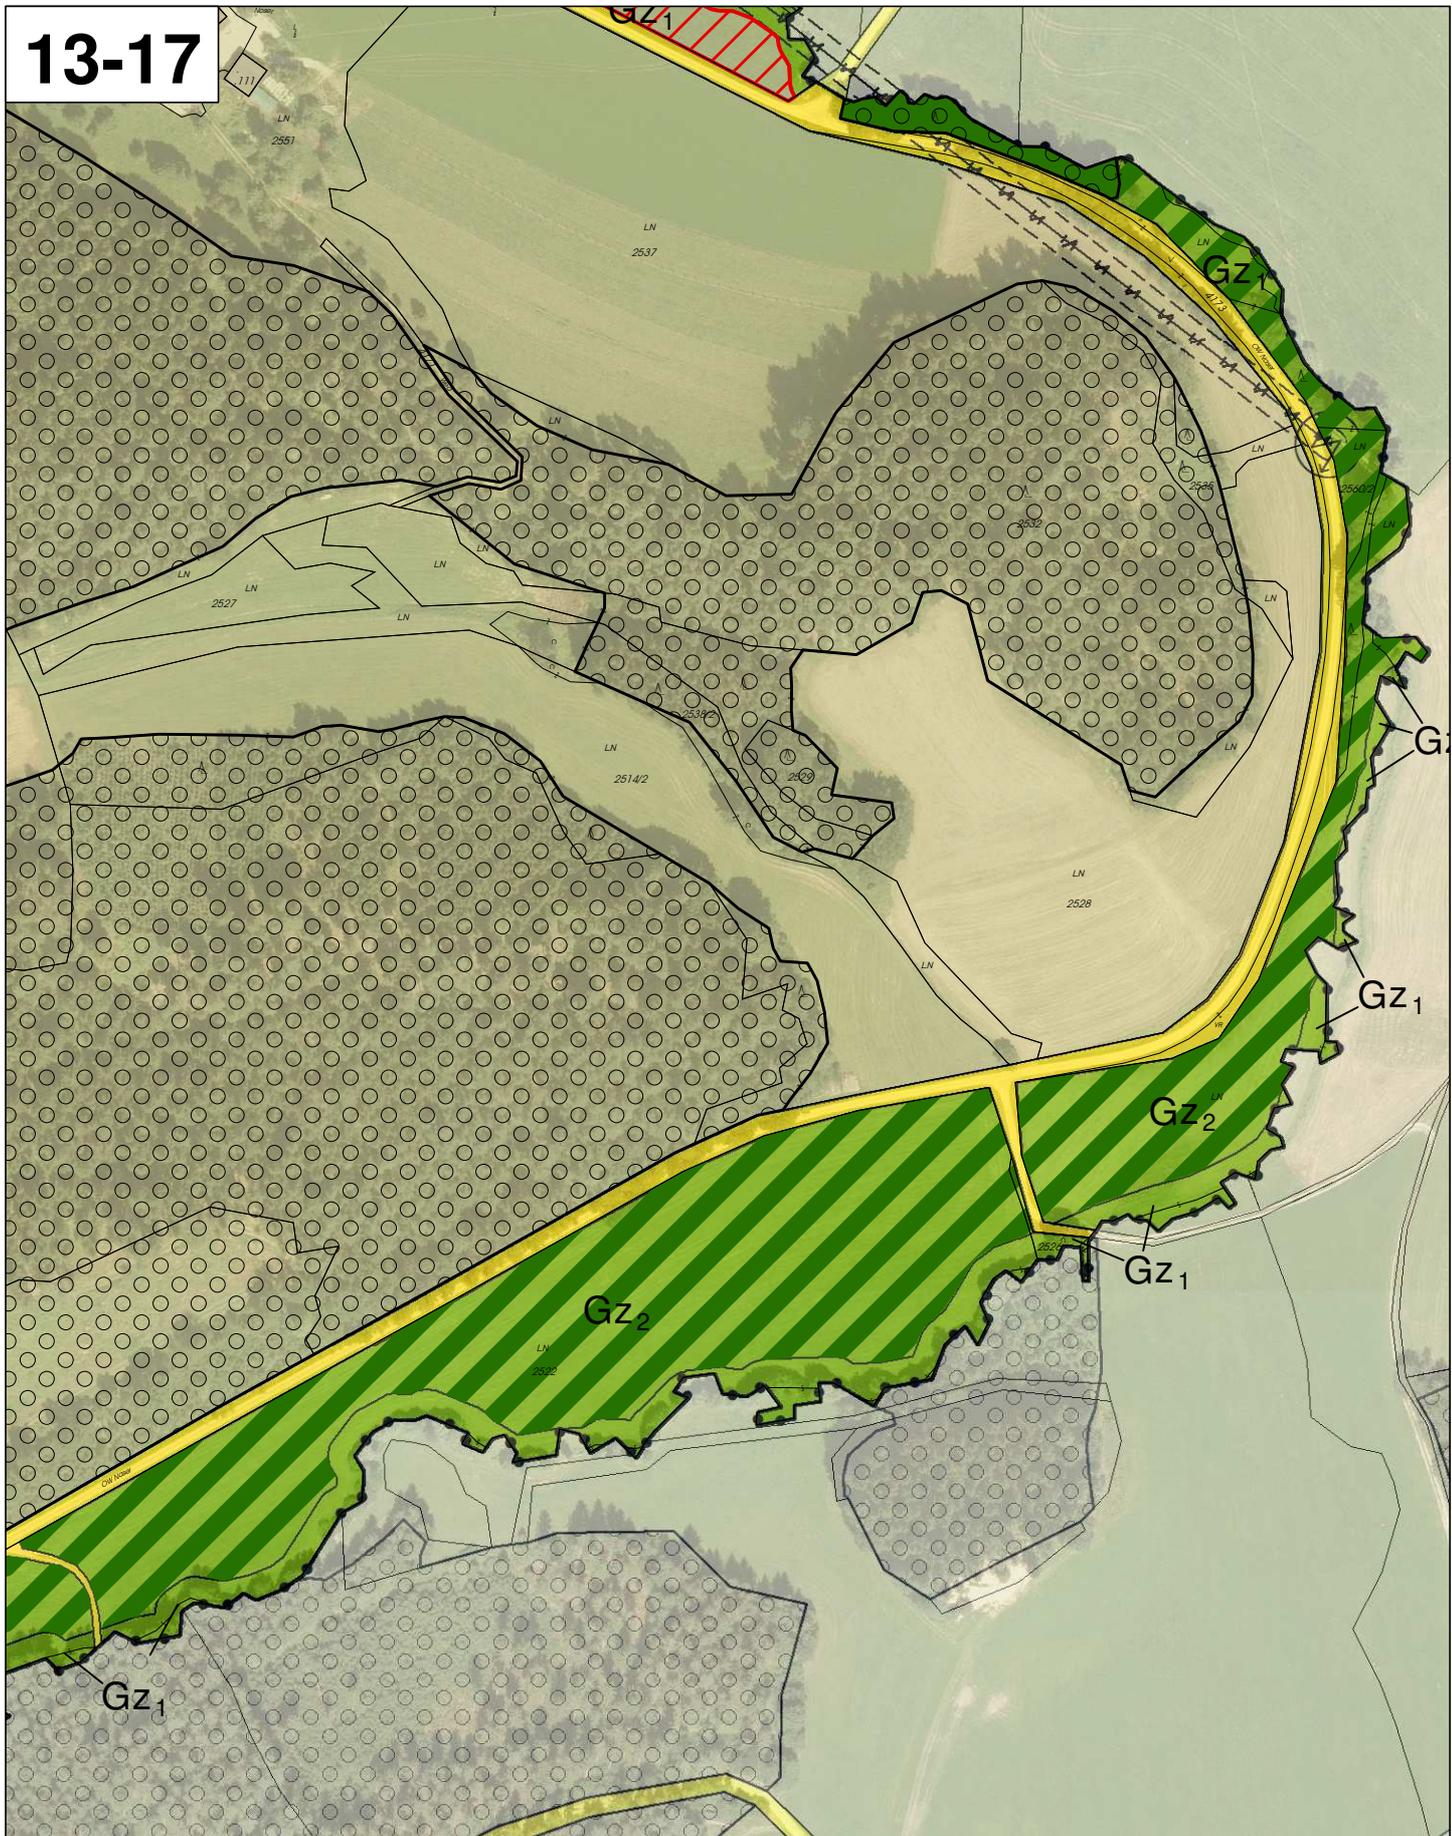

GEMEINDE HIRSCHBACH IM MÜHLKREIS ÄNDERUNGEN VOM FW2 ZUM FW3

-  Grünland Grünzug Gz (ALT) in Grünland Land- und Forstwirtschaft
-  Grünland Grünzug Gz3 (ALT) in Grünland Land- und Forstwirtschaft
- 13**  Grünland Land- und Forstwirtschaft in Grünland Grünzug Gz1/Gz2 (NEU)
-  Grünland Grünzug Gz (ALT) in Grünland Grünzug Gz2 (NEU)
-  Grünland Grünzug unverändert

LAGEPLAN M = 1:2.880

Plangrundlage:
Bundesamt für Eich- und Vermessungswesen (BEV)
Digitale Katastralmappe (DKM); Stand 2023
Orthofoto Land 08.; Stand 2020



Nord

raum 2
Netzwerk für Städtebau und Raumplanung Linz-Wien

ZT - Kanzlei DI Marcus Girardi
A - 4040 Linz, Hauptstraße 10
T +43 (0) 732/781707-44
mg@raum2.at www.raum2.at

13-18



**GEMEINDE HIRSCHBACH IM MÜHLKREIS
ÄNDERUNGEN VOM FW2 ZUM FW3**

-  Grünland Grünzug Gz (ALT) in Grünland Land- und Forstwirtschaft
-  Grünland Grünzug Gz3 (ALT) in Grünland Land- und Forstwirtschaft
- 13**  Grünland Land- und Forstwirtschaft in Grünland Grünzug Gz1/Gz2 (NEU)
-  Grünland Grünzug Gz (ALT) in Grünland Grünzug Gz2 (NEU)
-  Grünland Grünzug unverändert

**LAGEPLAN
M = 1:2.880**

Plangrundlage:
Bundesamt für Eich- und Vermessungswesen (BEV)
Digitale Katastralmappe (DAM); Stand 2023
Orthofoto Land 08.; Stand 2020




Nord

raum 2
Netzwerk für Städtebau und Raumplanung Linz-Wien

ZT - Kanzlei DI Marcus Girardi
A - 4040 Linz, Hauptstraße 10
T +43 (0) 732/781707-44
mg@raum2.at www.raum2.at

13-19

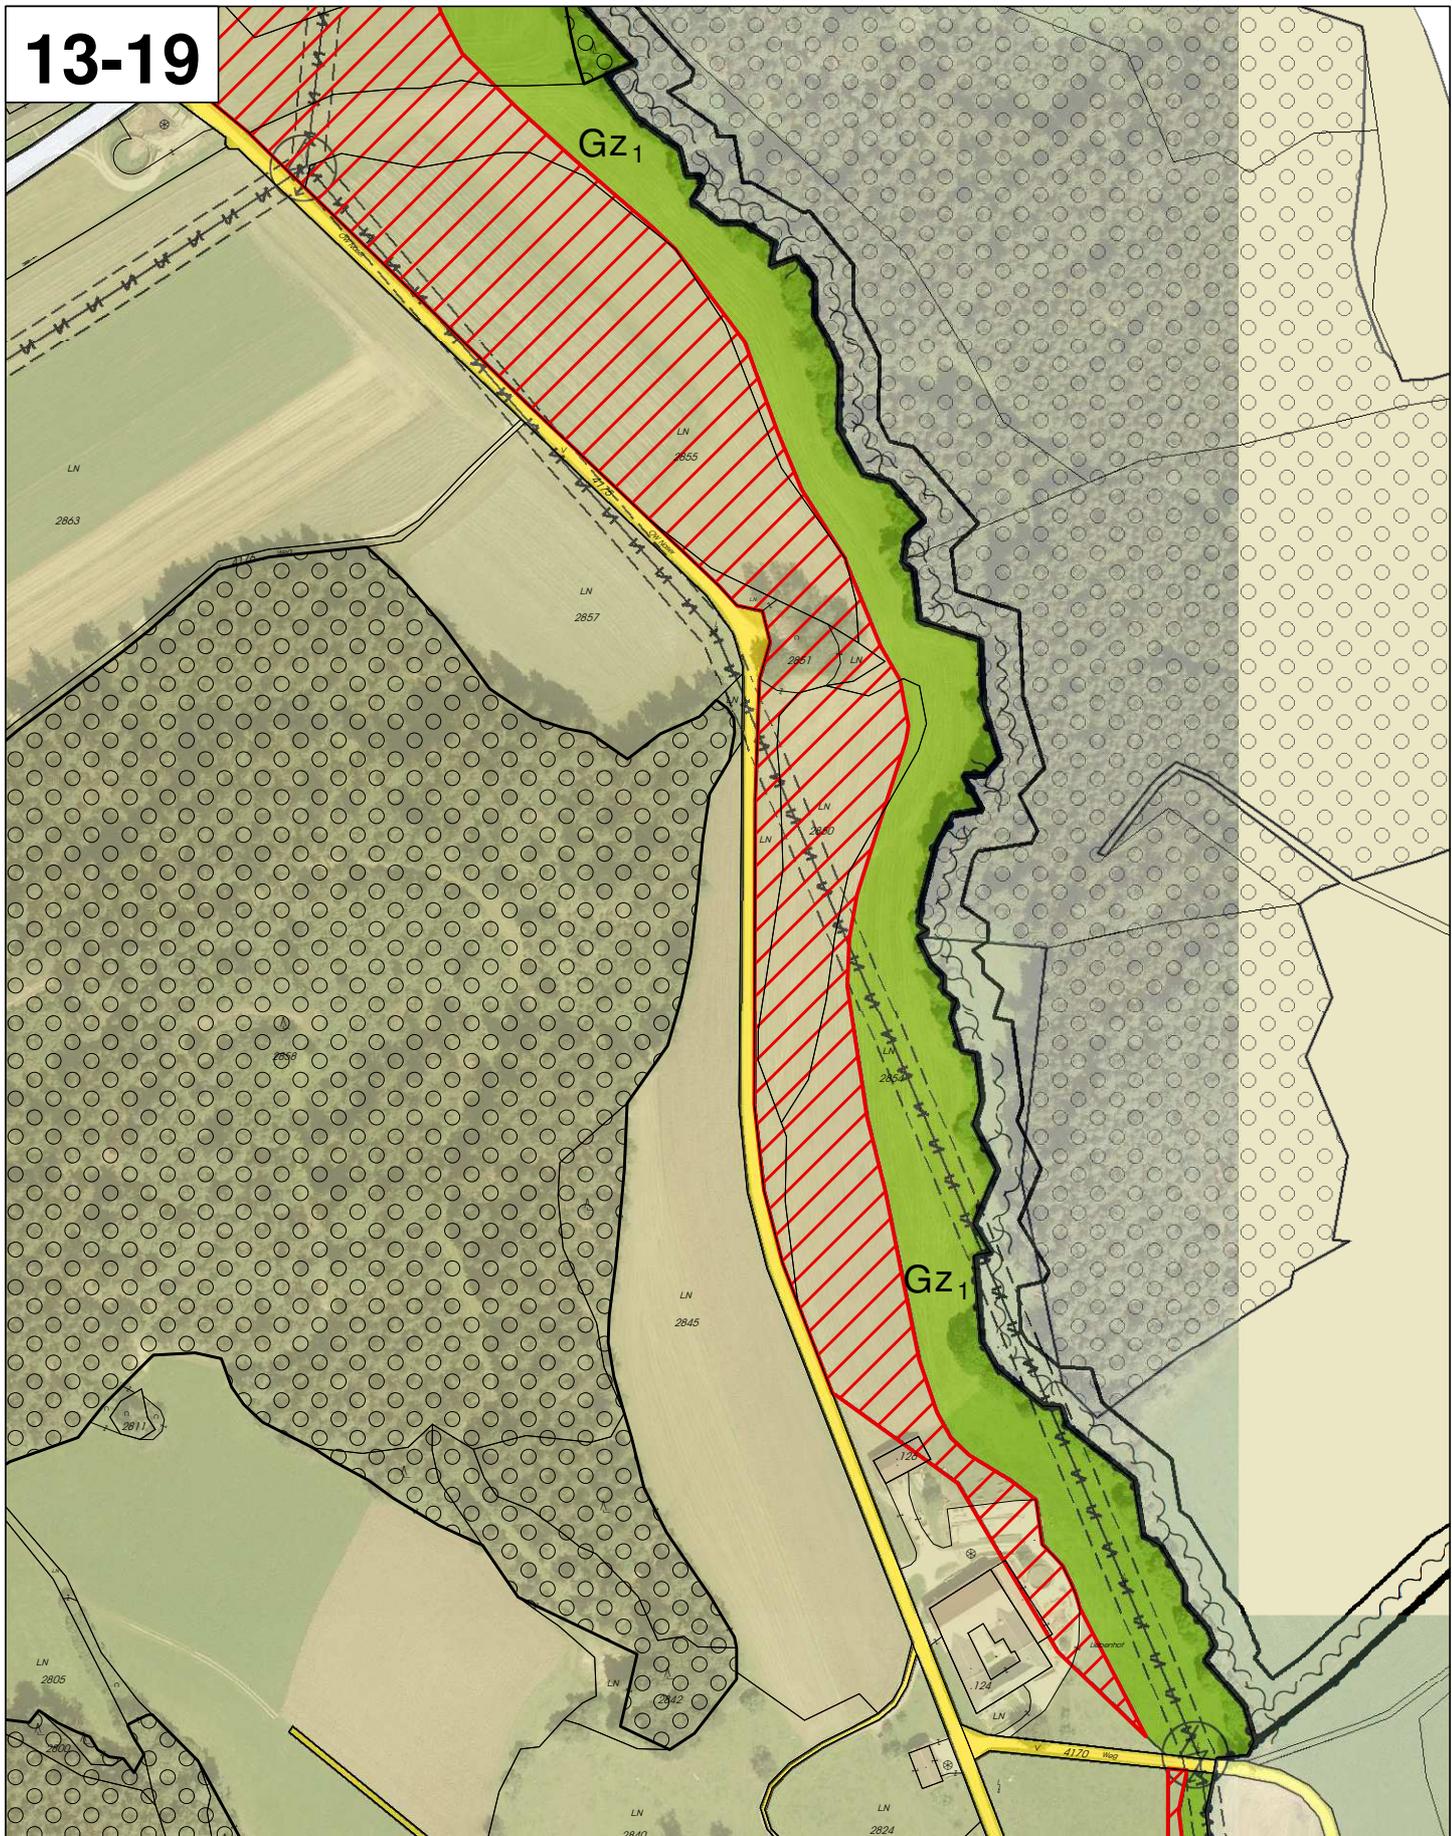

GEMEINDE HIRSCHBACH IM MÜHLKREIS ÄNDERUNGEN VOM FW2 ZUM FW3

-  Grünland Grünzug Gz (ALT) in Grünland Land- und Forstwirtschaft
-  Grünland Grünzug Gz3 (ALT) in Grünland Land- und Forstwirtschaft
- 13**  Grünland Land- und Forstwirtschaft in Grünland Grünzug Gz1/Gz2 (NEU)
-  Grünland Grünzug Gz (ALT) in Grünland Grünzug Gz2 (NEU)
-  Grünland Grünzug unverändert

LAGEPLAN

M = 1:2.880

Plangrundlage:
Bundesamt für Eich- und Vermessungswesen (BEV)
Digitale Katastralmappe (DKM): Stand 2023
Orthofoto Land 08.: Stand 2020



Nord

raum 2
Netzwerk für Städtebau und Raumplanung Linz-Wien

ZT - Kanzlei DI Marcus Girardi
A - 4040 Linz, Hauptstraße 10
T +43 (0) 732/781707-44
mg@raum2.at www.raum2.at

13-20



GEMEINDE HIRSCHBACH IM MÜHLKREIS ÄNDERUNGEN VOM FW2 ZUM FW3

-  Grünland Grünzug Gz (ALT) in Grünland Land- und Forstwirtschaft
-  Grünland Grünzug Gz3 (ALT) in Grünland Land- und Forstwirtschaft
- 13**  Grünland Land- und Forstwirtschaft in Grünland Grünzug Gz1/Gz2 (NEU)
-  Grünland Grünzug Gz (ALT) in Grünland Grünzug Gz2 (NEU)
-  Grünland Grünzug unverändert

LAGEPLAN M = 1:2.880

Plangrundlage:
Bundesamt für Eich- und Vermessungswesen (BEV)
Digitale Katastralmappe (DKM): Stand 2023
Orthofoto Land 08.: Stand 2020




Nord

raum 2
Netzwerk für Städtebau und Raumplanung Linz-Wien

ZT - Kanzlei DI Marcus Girardi
A - 4040 Linz, Hauptstraße 10
T +43 (0) 732/781707-44
mg@raum2.at www.raum2.at

13-21

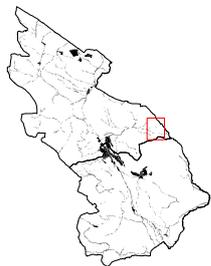

GEMEINDE HIRSCHBACH IM MÜHLKREIS ÄNDERUNGEN VOM FW2 ZUM FW3

- Grünland Grünzug Gz (ALT) in Grünland Land- und Forstwirtschaft
- Grünland Grünzug Gz3 (ALT) in Grünland Land- und Forstwirtschaft
- 13** Grünland Land- und Forstwirtschaft in Grünland Grünzug Gz1/Gz2 (NEU)
- Grünland Grünzug Gz (ALT) in Grünland Grünzug Gz2 (NEU)
- Grünland Grünzug unverändert

LAGEPLAN

M = 1:2.880

Plangrundlage:
Bundesamt für Eich- und Vermessungswesen (BEV)
Digitale Katastralmappe (DKM): Stand 2023
Orthofoto Land Oö.: Stand 2020




Nord

raum 2
Netzwerk für Städtebau und Raumplanung Linz-Wien

ZT - Kanzlei DI Marcus Girardi
A - 4040 Linz, Hauptstraße 10
T +43 (0) 732/781707-44
mg@raum2.at www.raum2.at

13-22

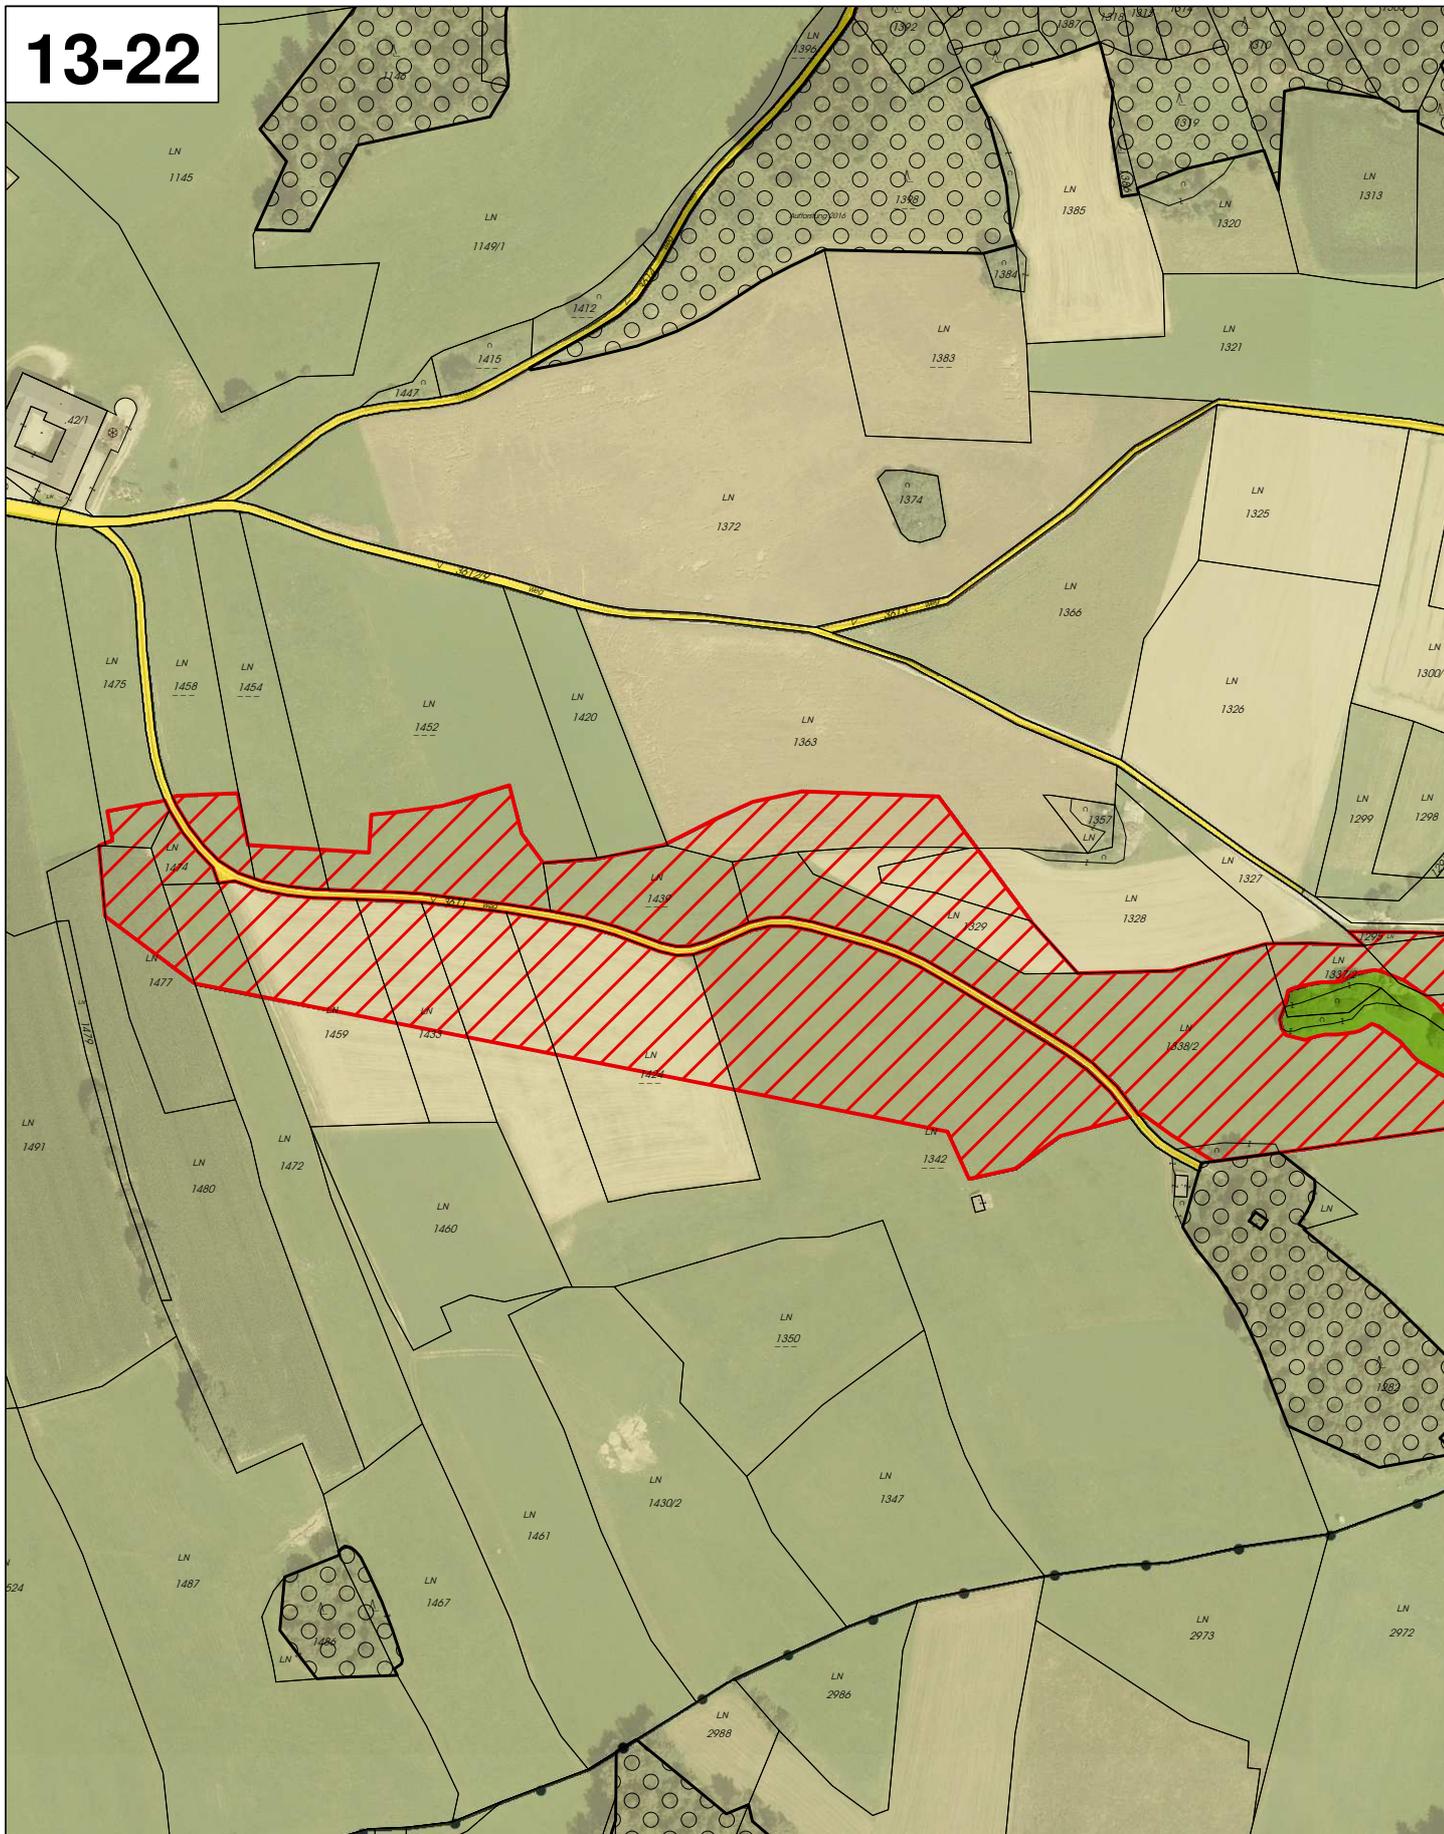

GEMEINDE HIRSCHBACH IM MÜHLKREIS ÄNDERUNGEN VOM FW2 ZUM FW3

-  Grünland Grünzug Gz (ALT) in Grünland Land- und Forstwirtschaft
-  Grünland Grünzug Gz3 (ALT) in Grünland Land- und Forstwirtschaft
- 13**  Grünland Land- und Forstwirtschaft in Grünland Grünzug Gz1/Gz2 (NEU)
-  Grünland Grünzug Gz (ALT) in Grünland Grünzug Gz2 (NEU)
-  Grünland Grünzug unverändert

LAGEPLAN

M = 1:2.880

Plangrundlage:
Bundesamt für Eich- und Vermessungswesen (BEV)
Digitale Katastralmappe (DKM); Stand 2023
Orthofoto Land 08.; Stand 2020




Nord

raum 2
Netzwerk für Städtebau und Raumplanung Linz-Wien

ZT - Kanzlei, DI Marcus Girardi
A - 4040 Linz, Hauptstraße 10
T +43 (0) 732/781707-44
mg@raum2.at www.raum2.at

13-23

Guttenbrunn

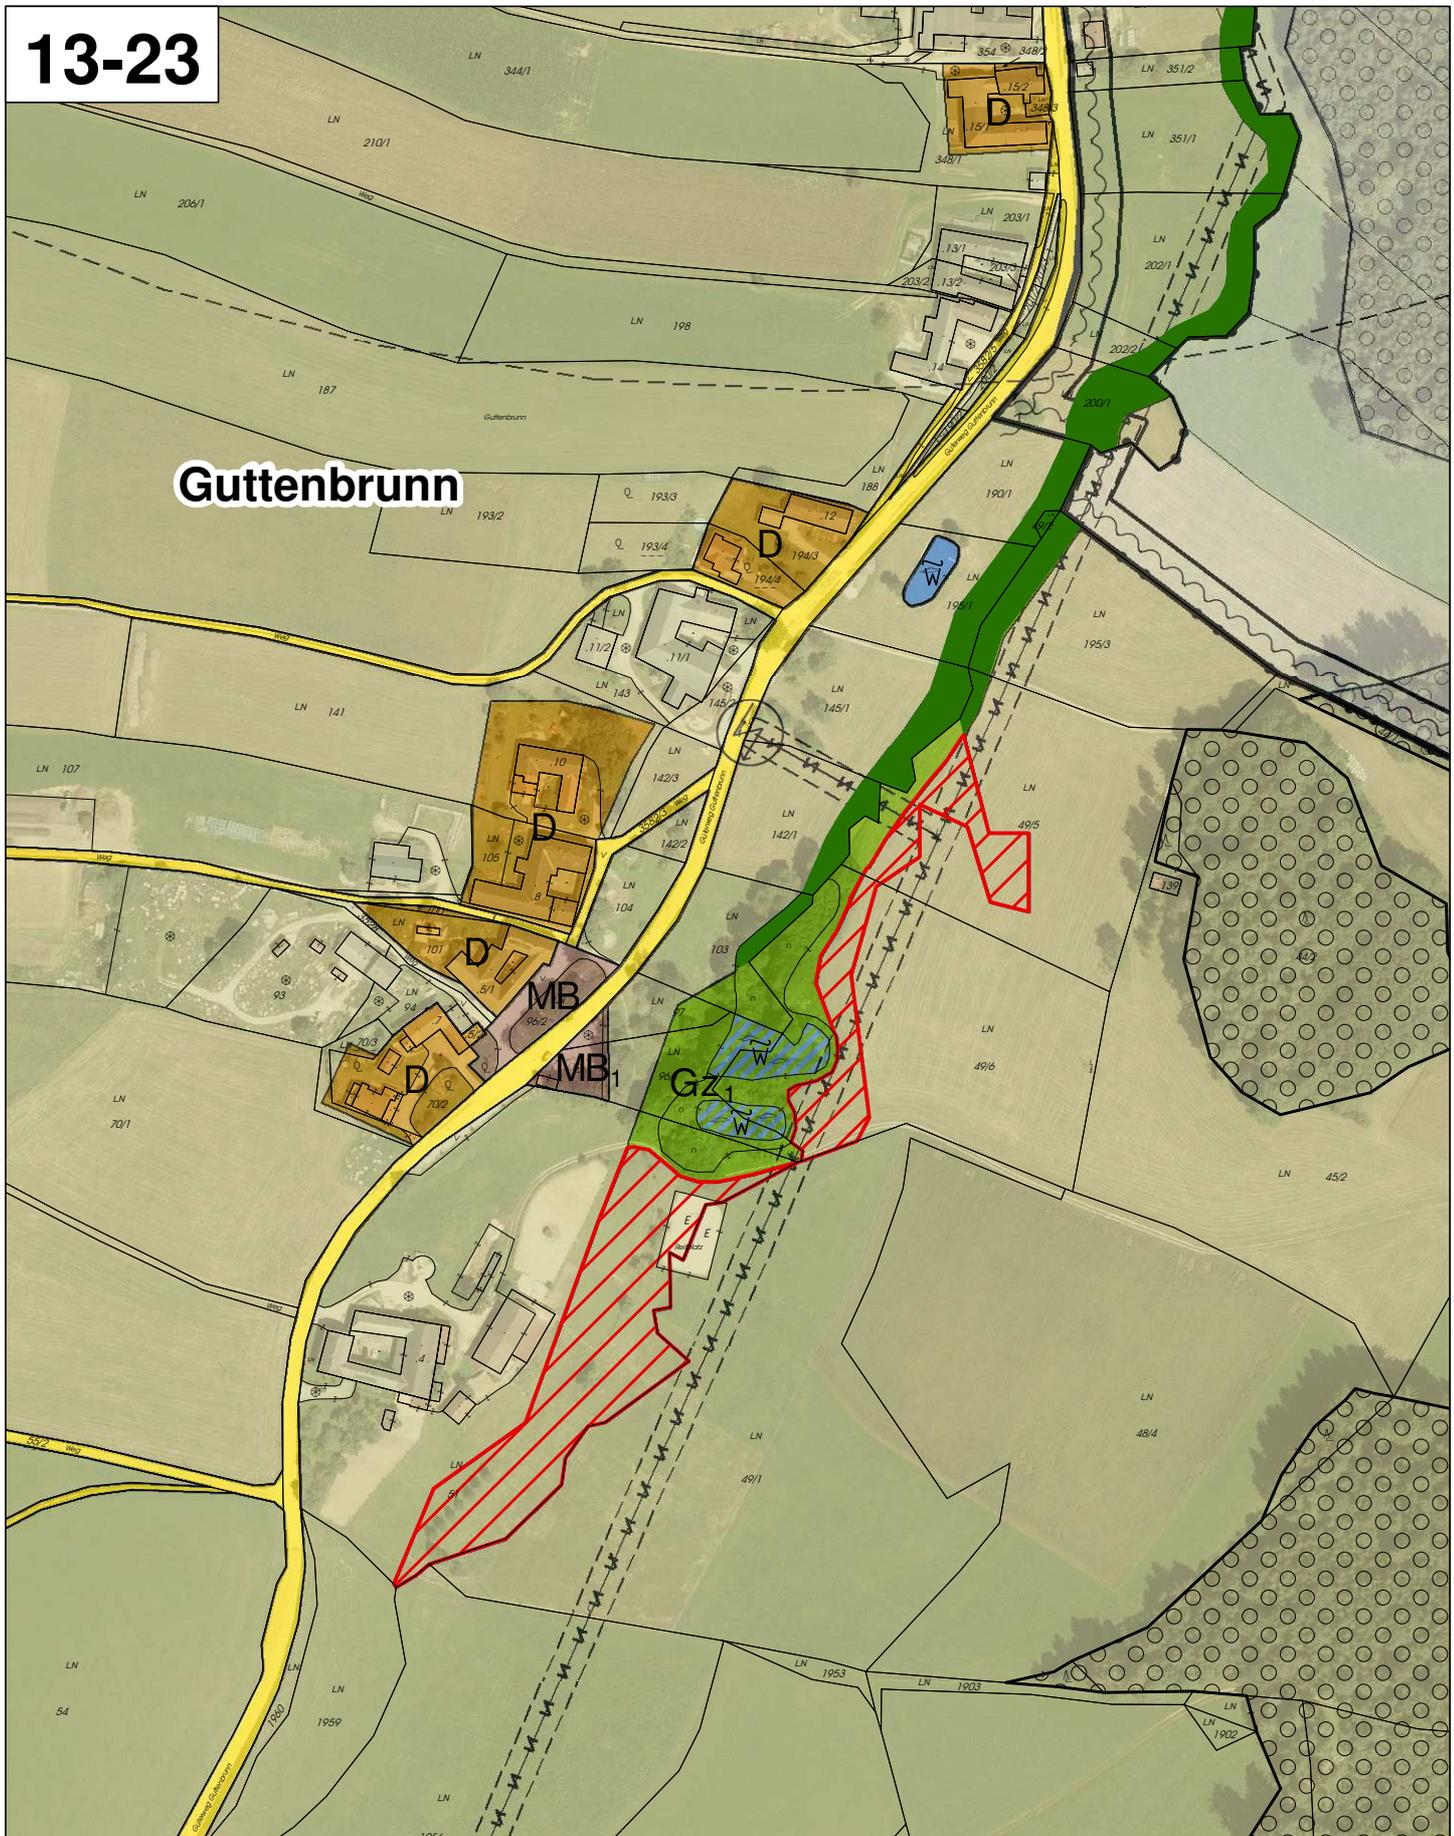

GEMEINDE HIRSCHBACH IM MÜHLKREIS ÄNDERUNGEN VOM FW2 ZUM FW3

-  Grünland Grünzug Gz (ALT) in Grünland Land- und Forstwirtschaft
-  Grünland Grünzug Gz3 (ALT) in Grünland Land- und Forstwirtschaft
- 13**  Grünland Land- und Forstwirtschaft in Grünland Grünzug Gz1/Gz2 (NEU)
-  Grünland Grünzug Gz (ALT) in Grünland Grünzug Gz2 (NEU)
-  Grünland Grünzug unverändert

LAGEPLAN

M = 1:2.880

Plangrundlage:
Bundesamt für Eich- und Vermessungswesen (BEV)
Digitale Katastralmappe (DKM): Stand 2023
Orthofoto Land 08.: Stand 2020




Nord

raum 2
Netzwerk für Städtebau und Raumplanung Linz-Wien

ZT - Kanzlei DI Marcus Girardi
A - 4040 Linz, Hauptstraße 10
T +43 (0) 732/781707-44
mg@raum2.at www.raum2.at

13-24

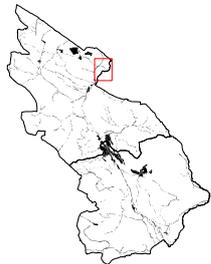

GEMEINDE HIRSCHBACH IM MÜHLKREIS ÄNDERUNGEN VOM FW2 ZUM FW3

-  Grünland Grünzug Gz (ALT) in Grünland Land- und Forstwirtschaft
-  Grünland Grünzug Gz3 (ALT) in Grünland Land- und Forstwirtschaft
- 13**  Grünland Land- und Forstwirtschaft in Grünland Grünzug Gz1/Gz2 (NEU)
-  Grünland Grünzug Gz (ALT) in Grünland Grünzug Gz2 (NEU)
-  Grünland Grünzug unverändert

LAGEPLAN

M = 1:2.880

Plangrundlage:
Bundesamt für Eich- und Vermessungswesen (BEV)
Digitale Katastralmappe (DKM): Stand 2023
Orthofoto Land 08.: Stand 2020





Nord

raum 2
Netzwerk für Städtebau und Raumplanung Linz-Wien

ZT - Kanzlei DI Marcus Girardi
A - 4040 Linz, Hauptstraße 10
T +43 (0) 732/781707-44
mg@raum2.at www.raum2.at

13-25

SO
Tourismusbetrieb

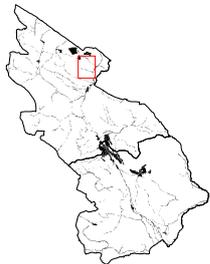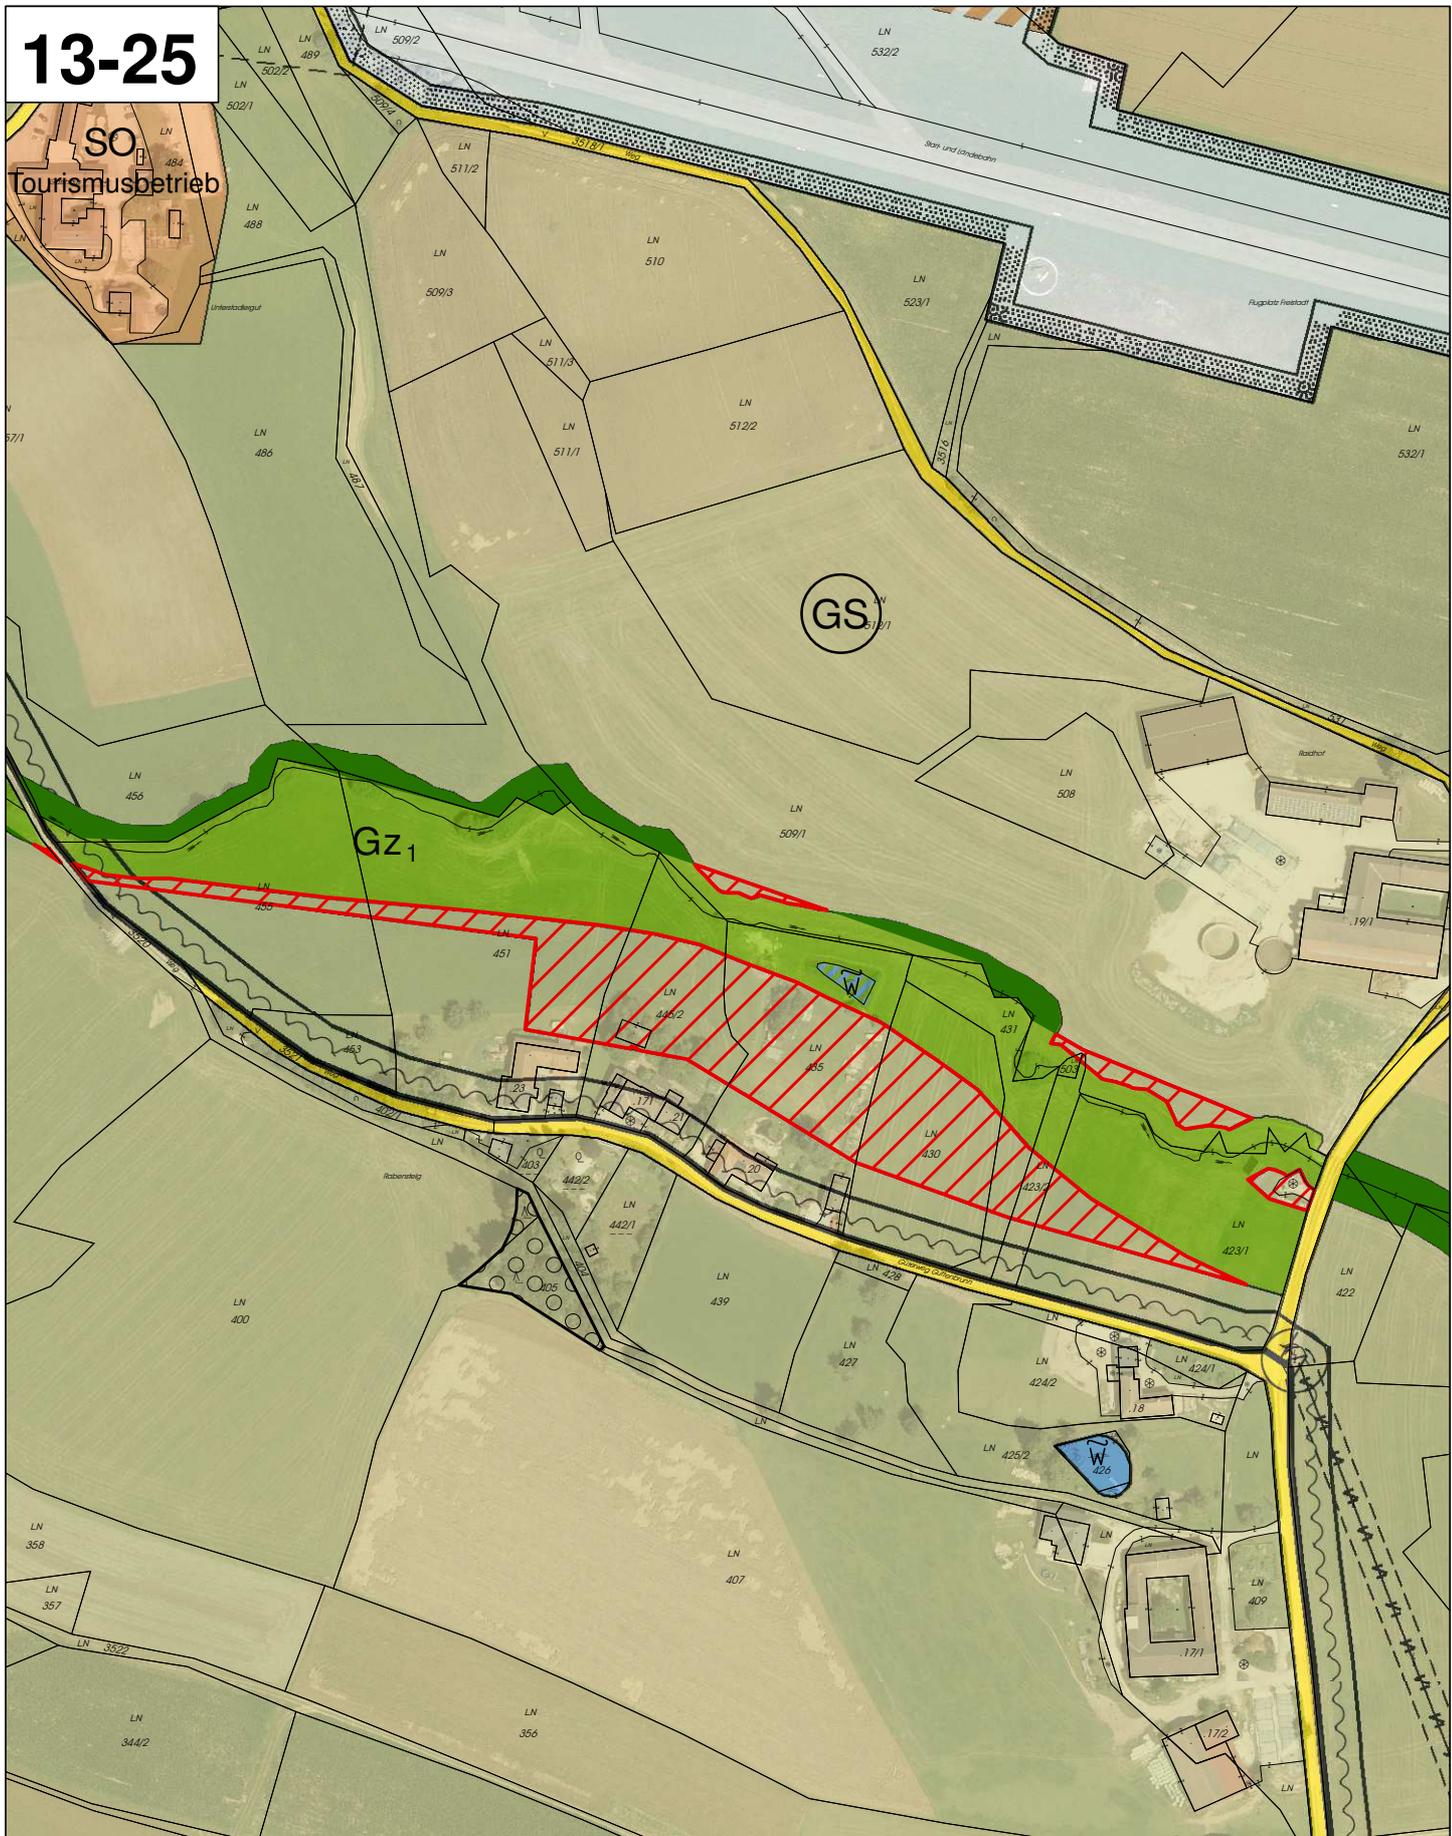

**GEMEINDE HIRSCHBACH IM MÜHLKREIS
ÄNDERUNGEN VOM FW2 ZUM FW3**

-  Grünland Grünzug Gz (ALT) in Grünland Land- und Forstwirtschaft
-  Grünland Grünzug Gz3 (ALT) in Grünland Land- und Forstwirtschaft
- 13**  Grünland Land- und Forstwirtschaft in Grünland Grünzug Gz1/Gz2 (NEU)
-  Grünland Grünzug Gz (ALT) in Grünland Grünzug Gz2 (NEU)
-  Grünland Grünzug unverändert

LAGEPLAN

M = 1:2.880

Plangrundlage:
Bundesamt für Eich- und Vermessungswesen (BEV)
Digitale Katastralmappe (DKM): Stand 2023
Orthofoto Land 08.: Stand 2020




Nord

raum 2
Netzwerk für Städtebau und Raumplanung Linz-Wien

ZT - Kanzlei DI Marcus Girardi
A - 4040 Linz, Hauptstraße 10
T +43 (0) 732/781707-44
mg@raum2.at www.raum2.at

13-26

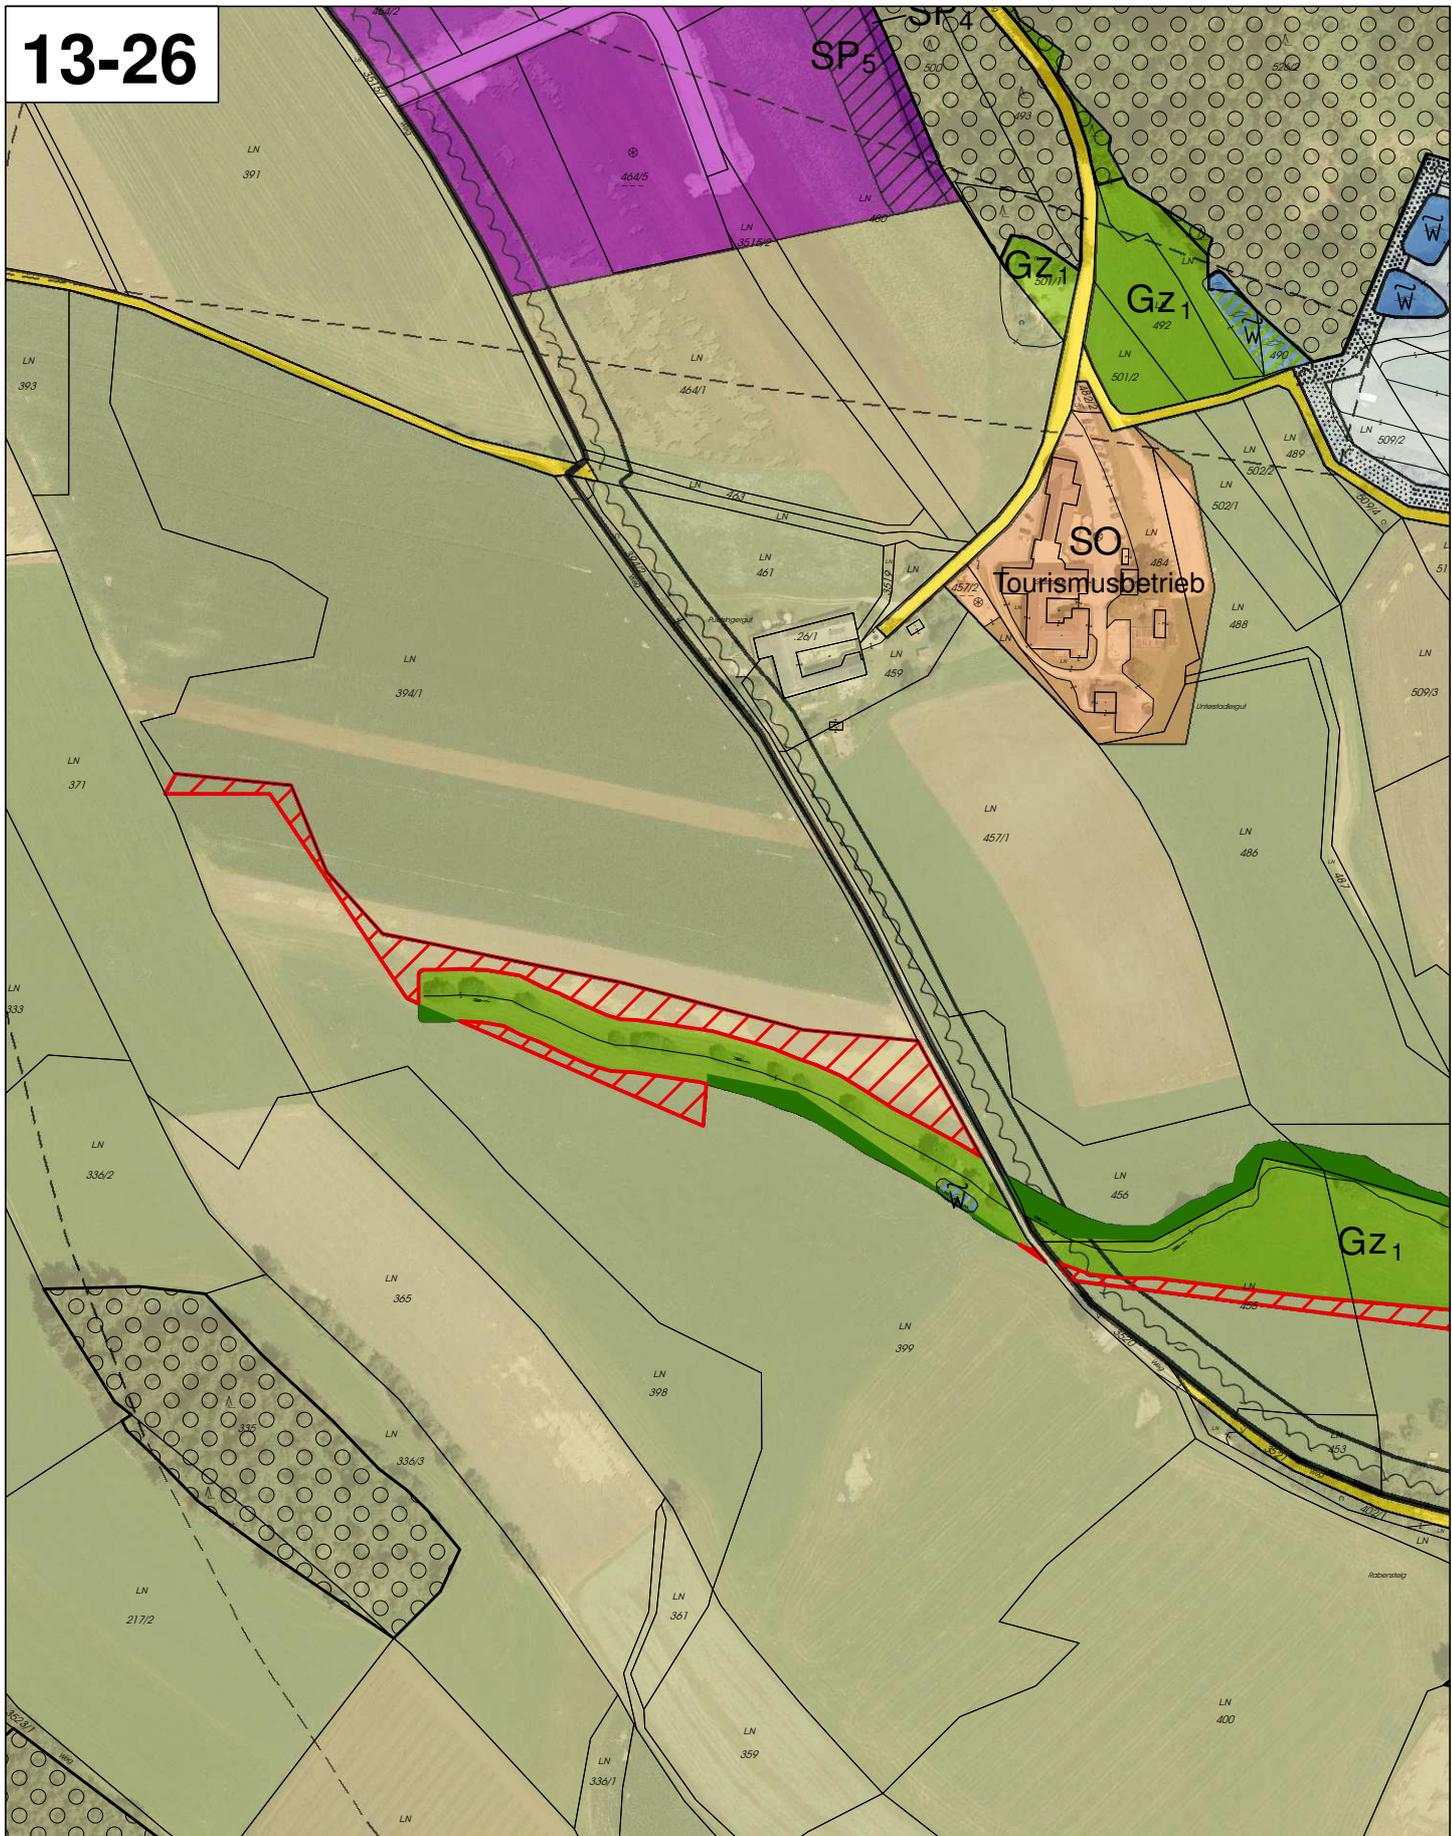

GEMEINDE HIRSCHBACH IM MÜHLKREIS ÄNDERUNGEN VOM FW2 ZUM FW3

-  Grünland Grünzug Gz (ALT) in Grünland Land- und Forstwirtschaft
-  Grünland Grünzug Gz3 (ALT) in Grünland Land- und Forstwirtschaft
- 13**  Grünland Land- und Forstwirtschaft in Grünland Grünzug Gz1/Gz2 (NEU)
-  Grünland Grünzug Gz (ALT) in Grünland Grünzug Gz2 (NEU)
-  Grünland Grünzug unverändert

LAGEPLAN

M = 1:2.880



Plangrundlage:
Bundesamt für Eich- und Vermessungswesen (BEV)
Digitale Katastralmappe (DKM): Stand 2023
Orthofoto Land Oö.: Stand 2020



Nord

raum 2
Netzwerk für Städtebau und Raumplanung Linz-Wien

ZT - Kanzlei DI Marcus Girardi
A - 4040 Linz, Hauptstraße 10
T +43 (0) 732/781707-44
mg@raum2.at www.raum2.at

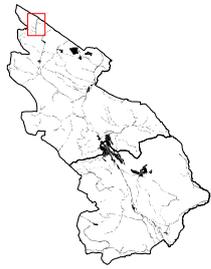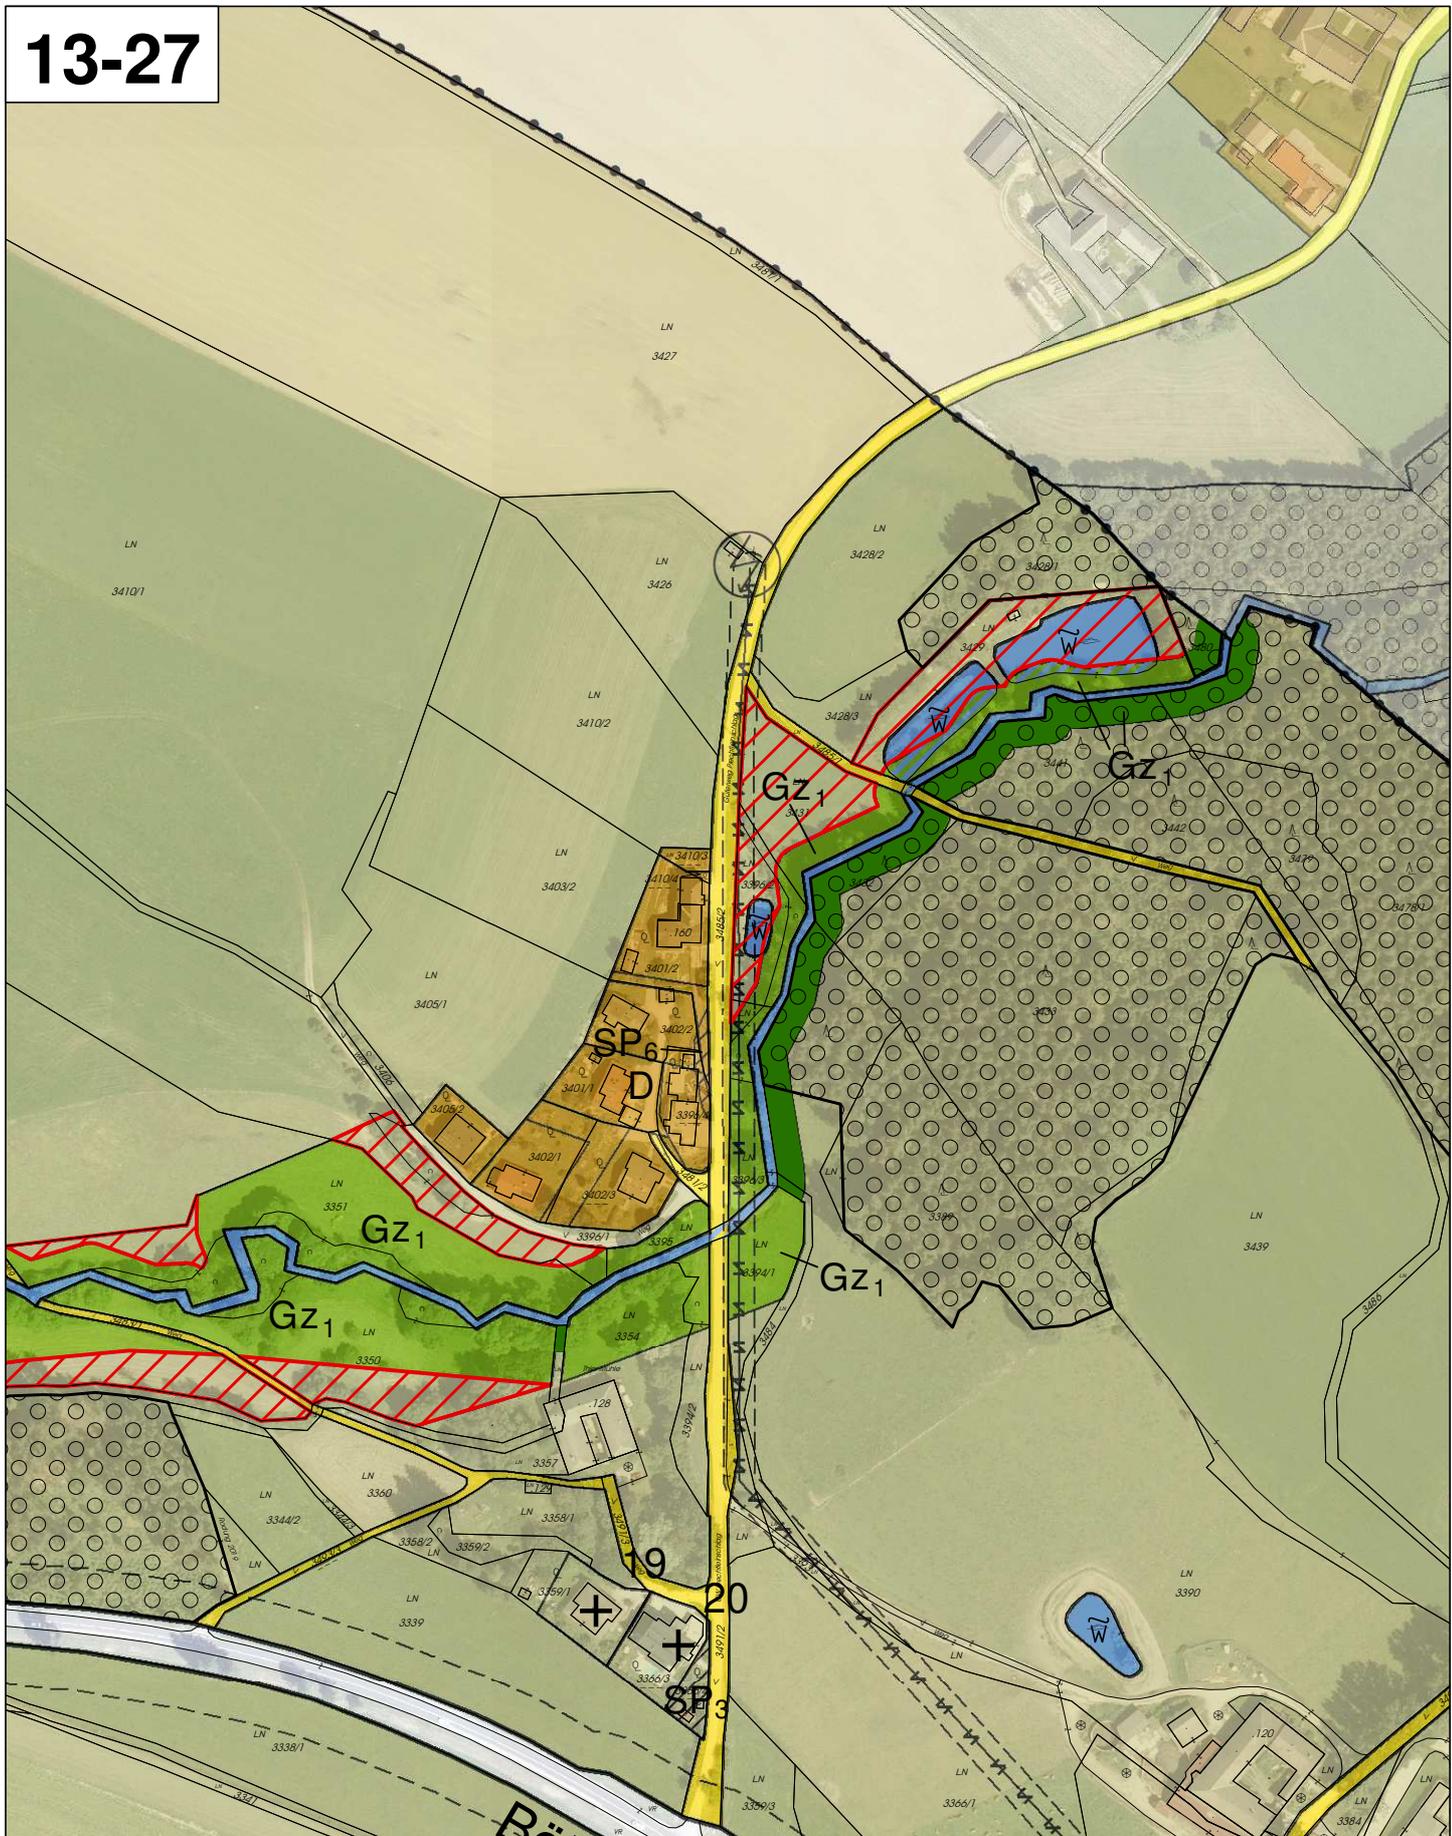

**GEMEINDE HIRSCHBACH IM MÜHLKREIS
ÄNDERUNGEN VOM FW2 ZUM FW3**

-  Grünland Grünzug Gz (ALT) in Grünland Land- und Forstwirtschaft
-  Grünland Grünzug Gz3 (ALT) in Grünland Land- und Forstwirtschaft
- 13**  Grünland Land- und Forstwirtschaft in Grünland Grünzug Gz1/Gz2 (NEU)
-  Grünland Grünzug Gz (ALT) in Grünland Grünzug Gz2 (NEU)
-  Grünland Grünzug unverändert

**LAGEPLAN
M = 1:2.880**

Plangrundlage:
Bundesamt für Eich- und Vermessungswesen (BEV)
Digitale Katastralmappe (DKM): Stand 2023
Orthofoto Land Oö.: Stand 2020

raum 2
Netzwerk für Städtebau und Raumplanung Linz-Wien

ZT - Kanzlei DI Marcus Girardi
A - 4040 Linz, Hauptstraße 10
T +43 (0) 732/781707-44
mg@raum2.at www.raum2.at



Nord

